Výstavba mimoúrovňové křižovatky I/35 a I/65, Rádelský mlýn, návrh DIO

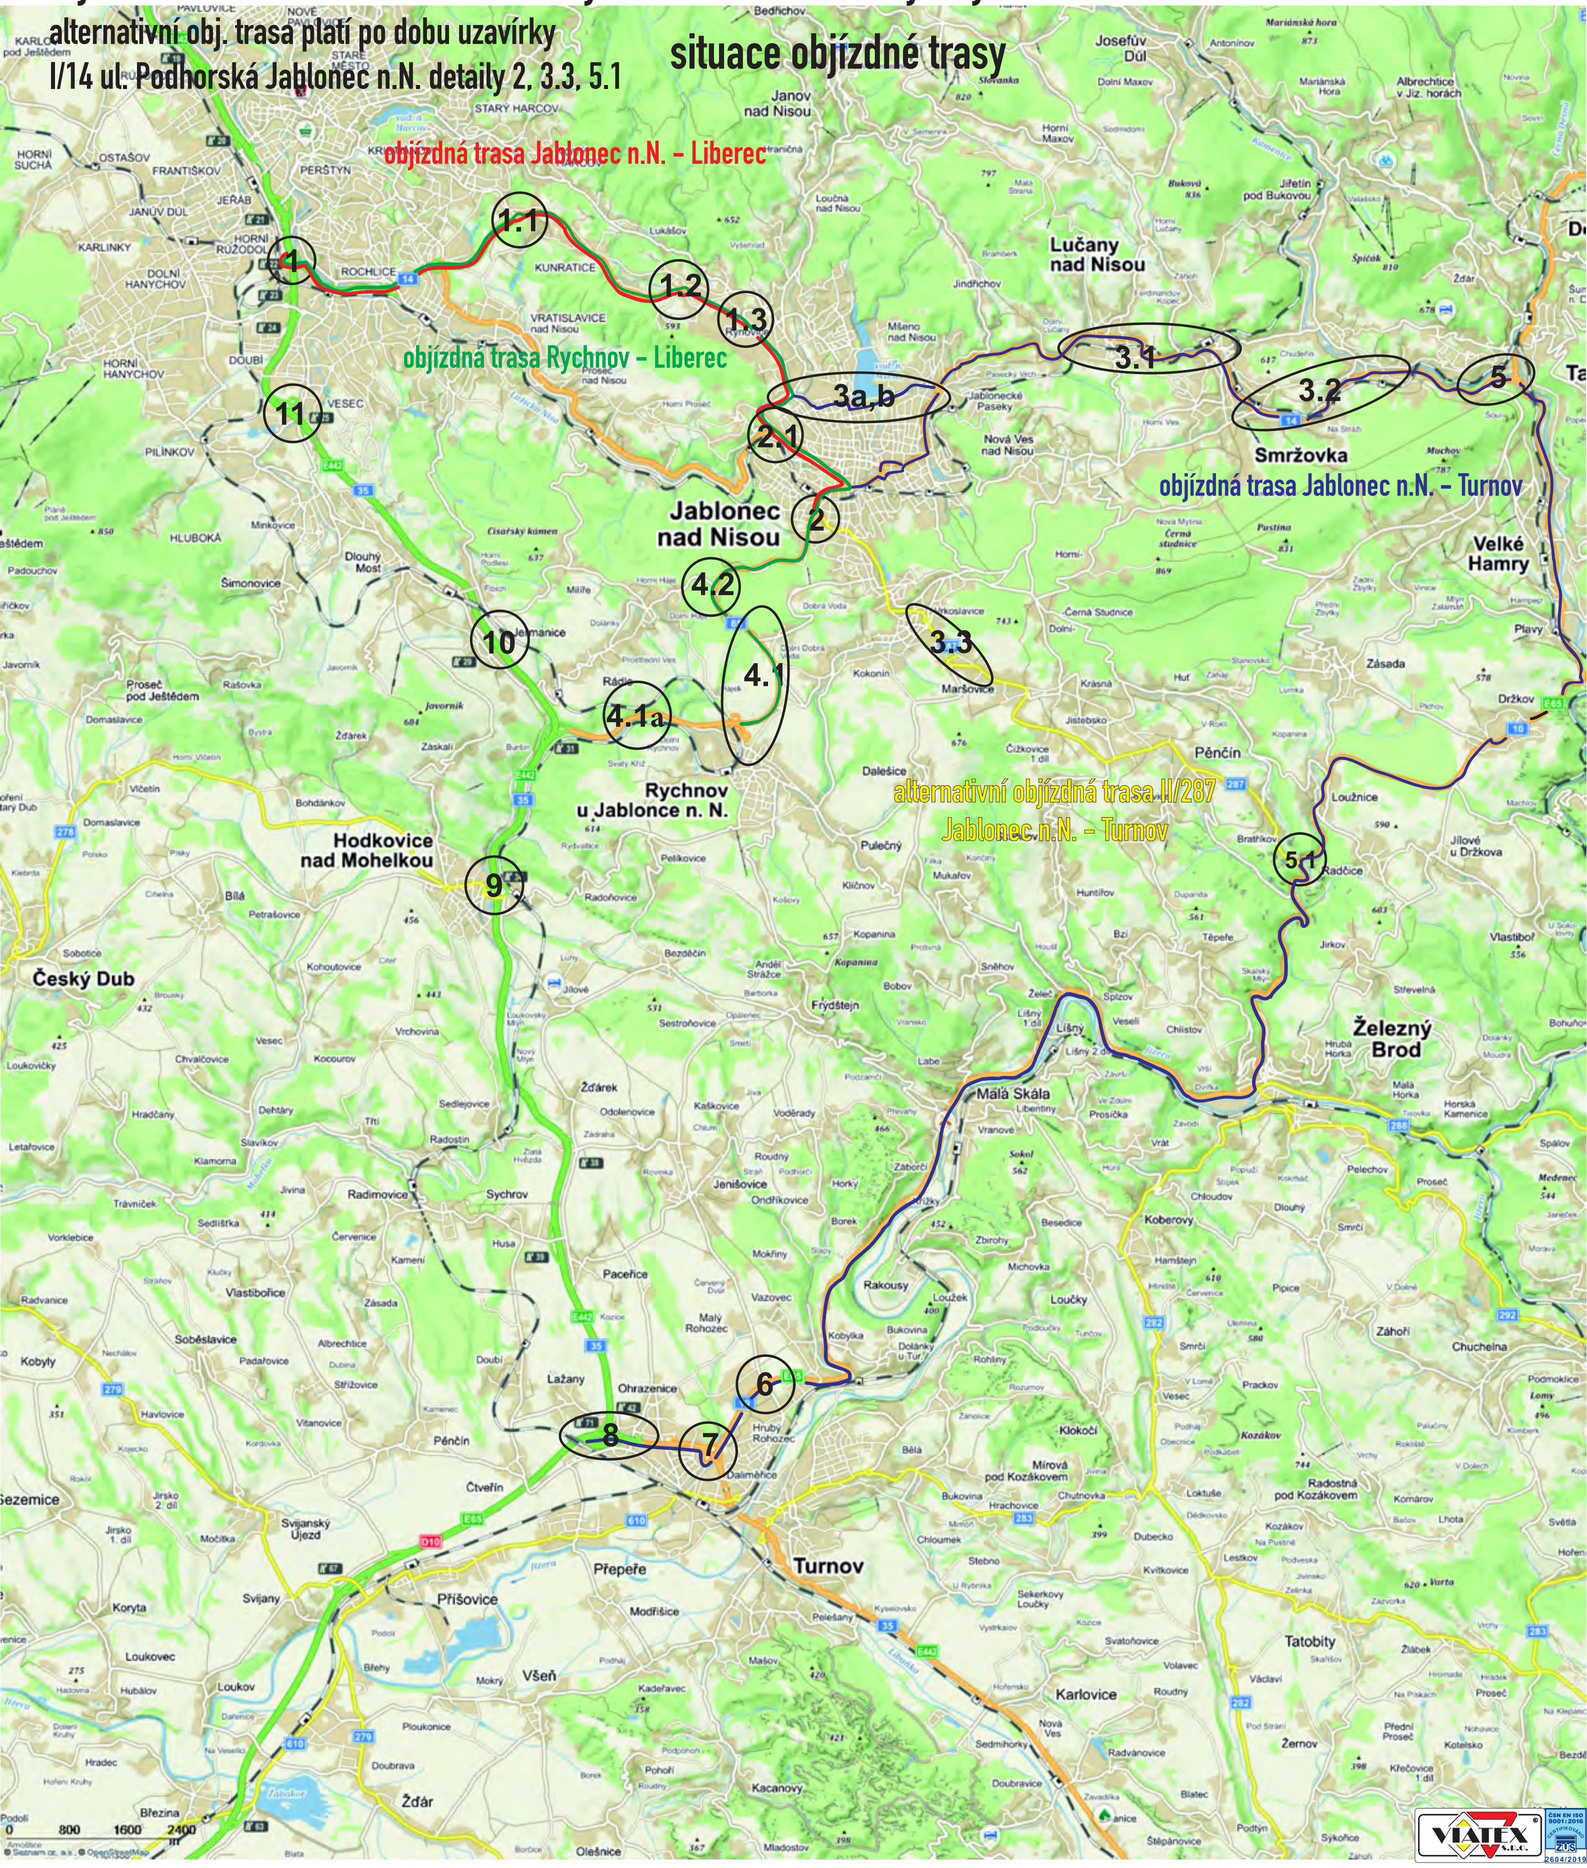

Výstavba mimoúrovňové křižovatky I/35 a I/65, Rádelský mlýn, objízdná trasa, návrh DIO

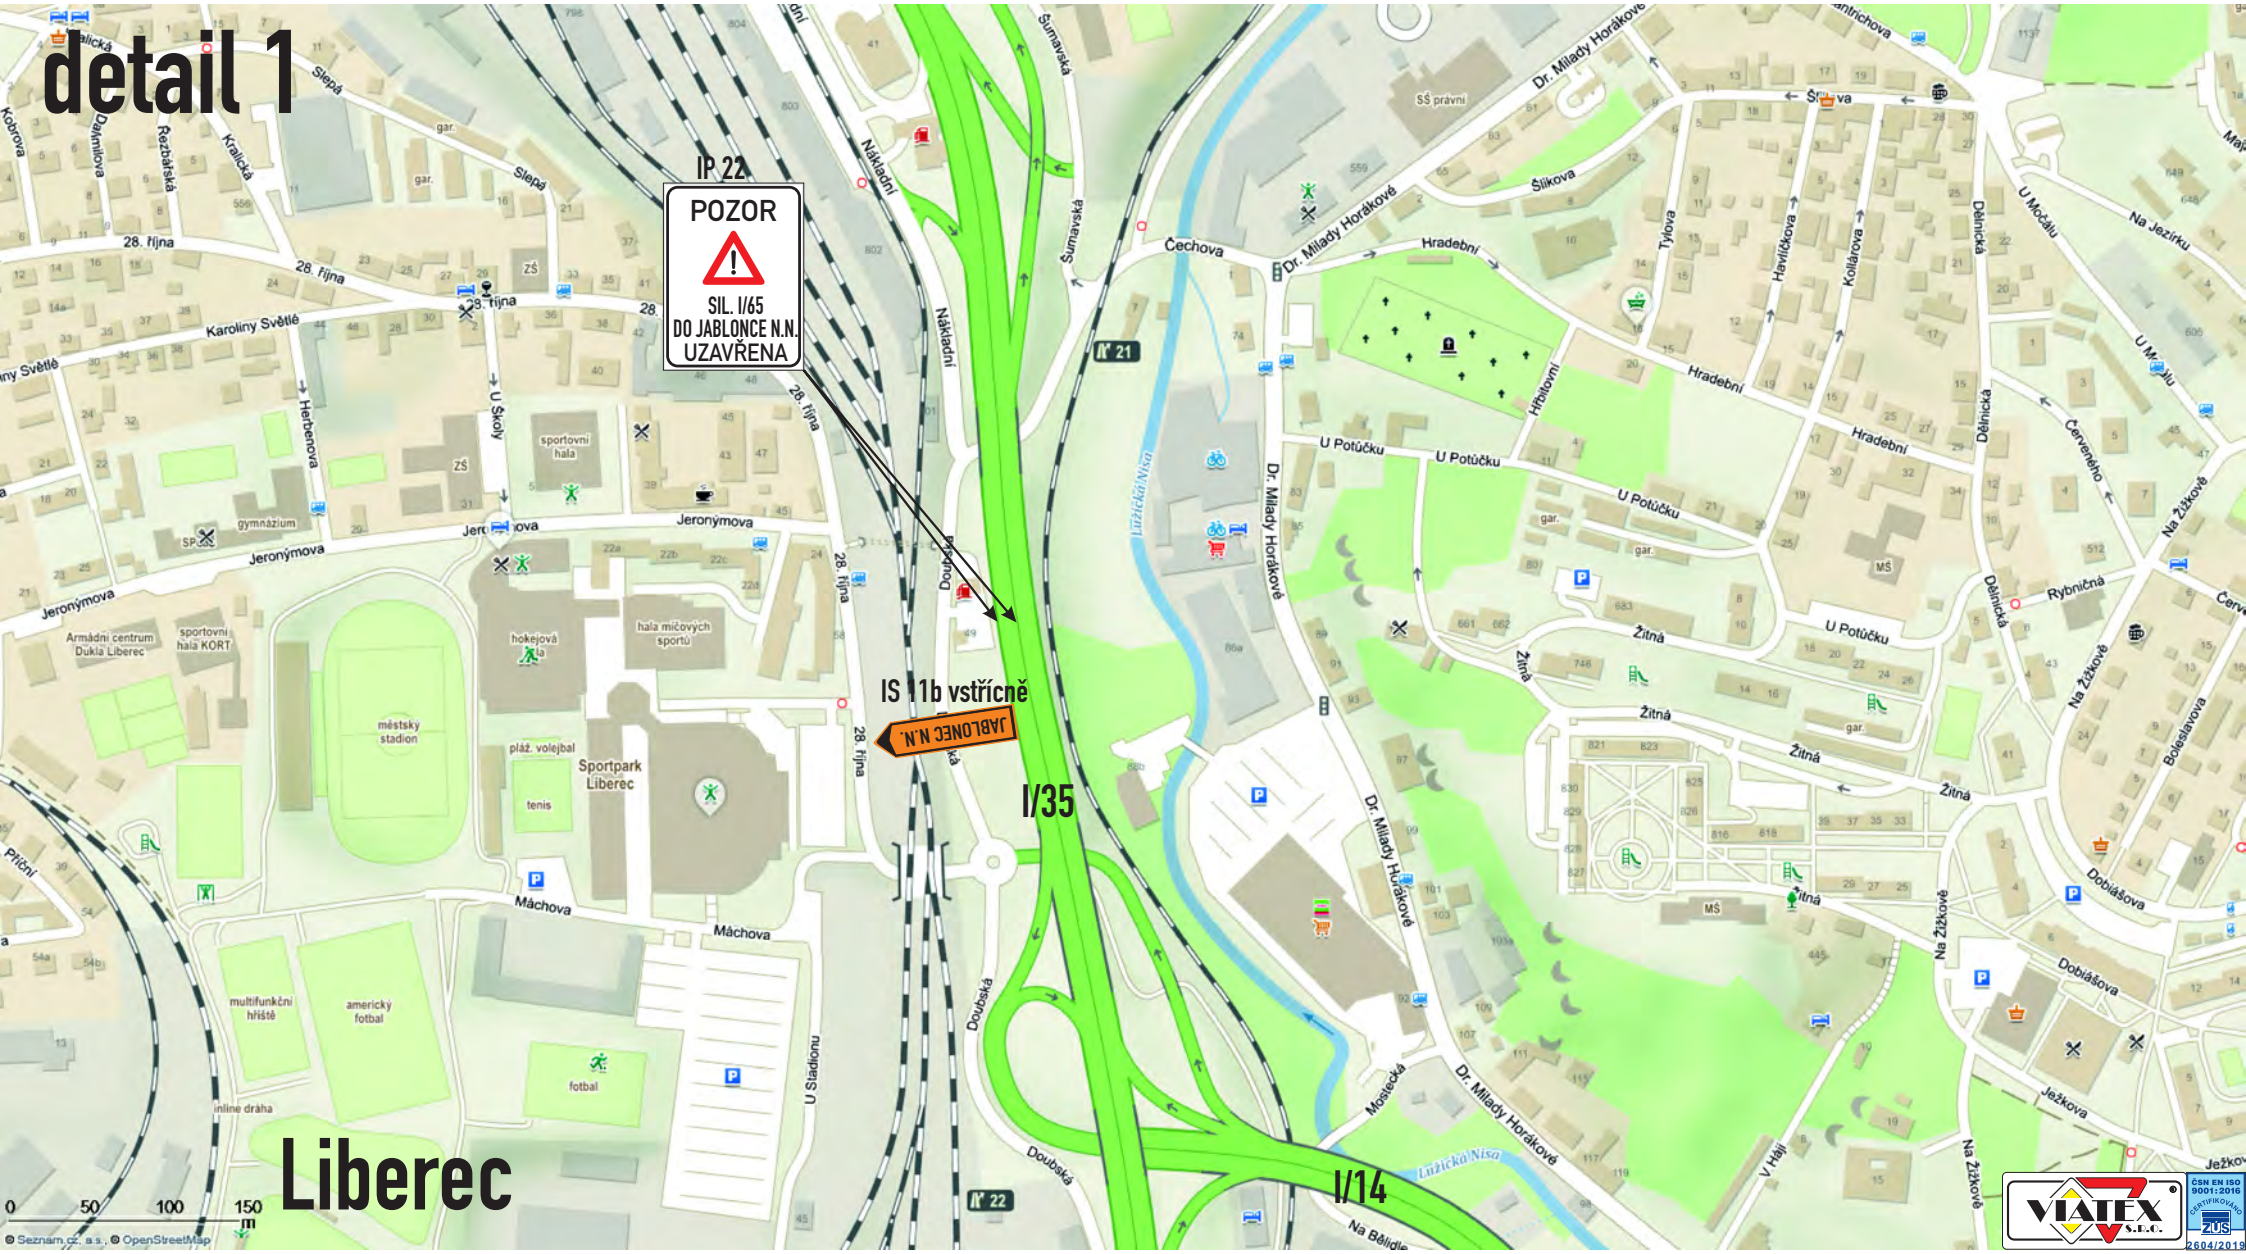

Výstavba mimoúrovňové křižovatky I/35 a I/65, Rádelský mlýn, objízdná trasa, návrh DIO

detail 1.1

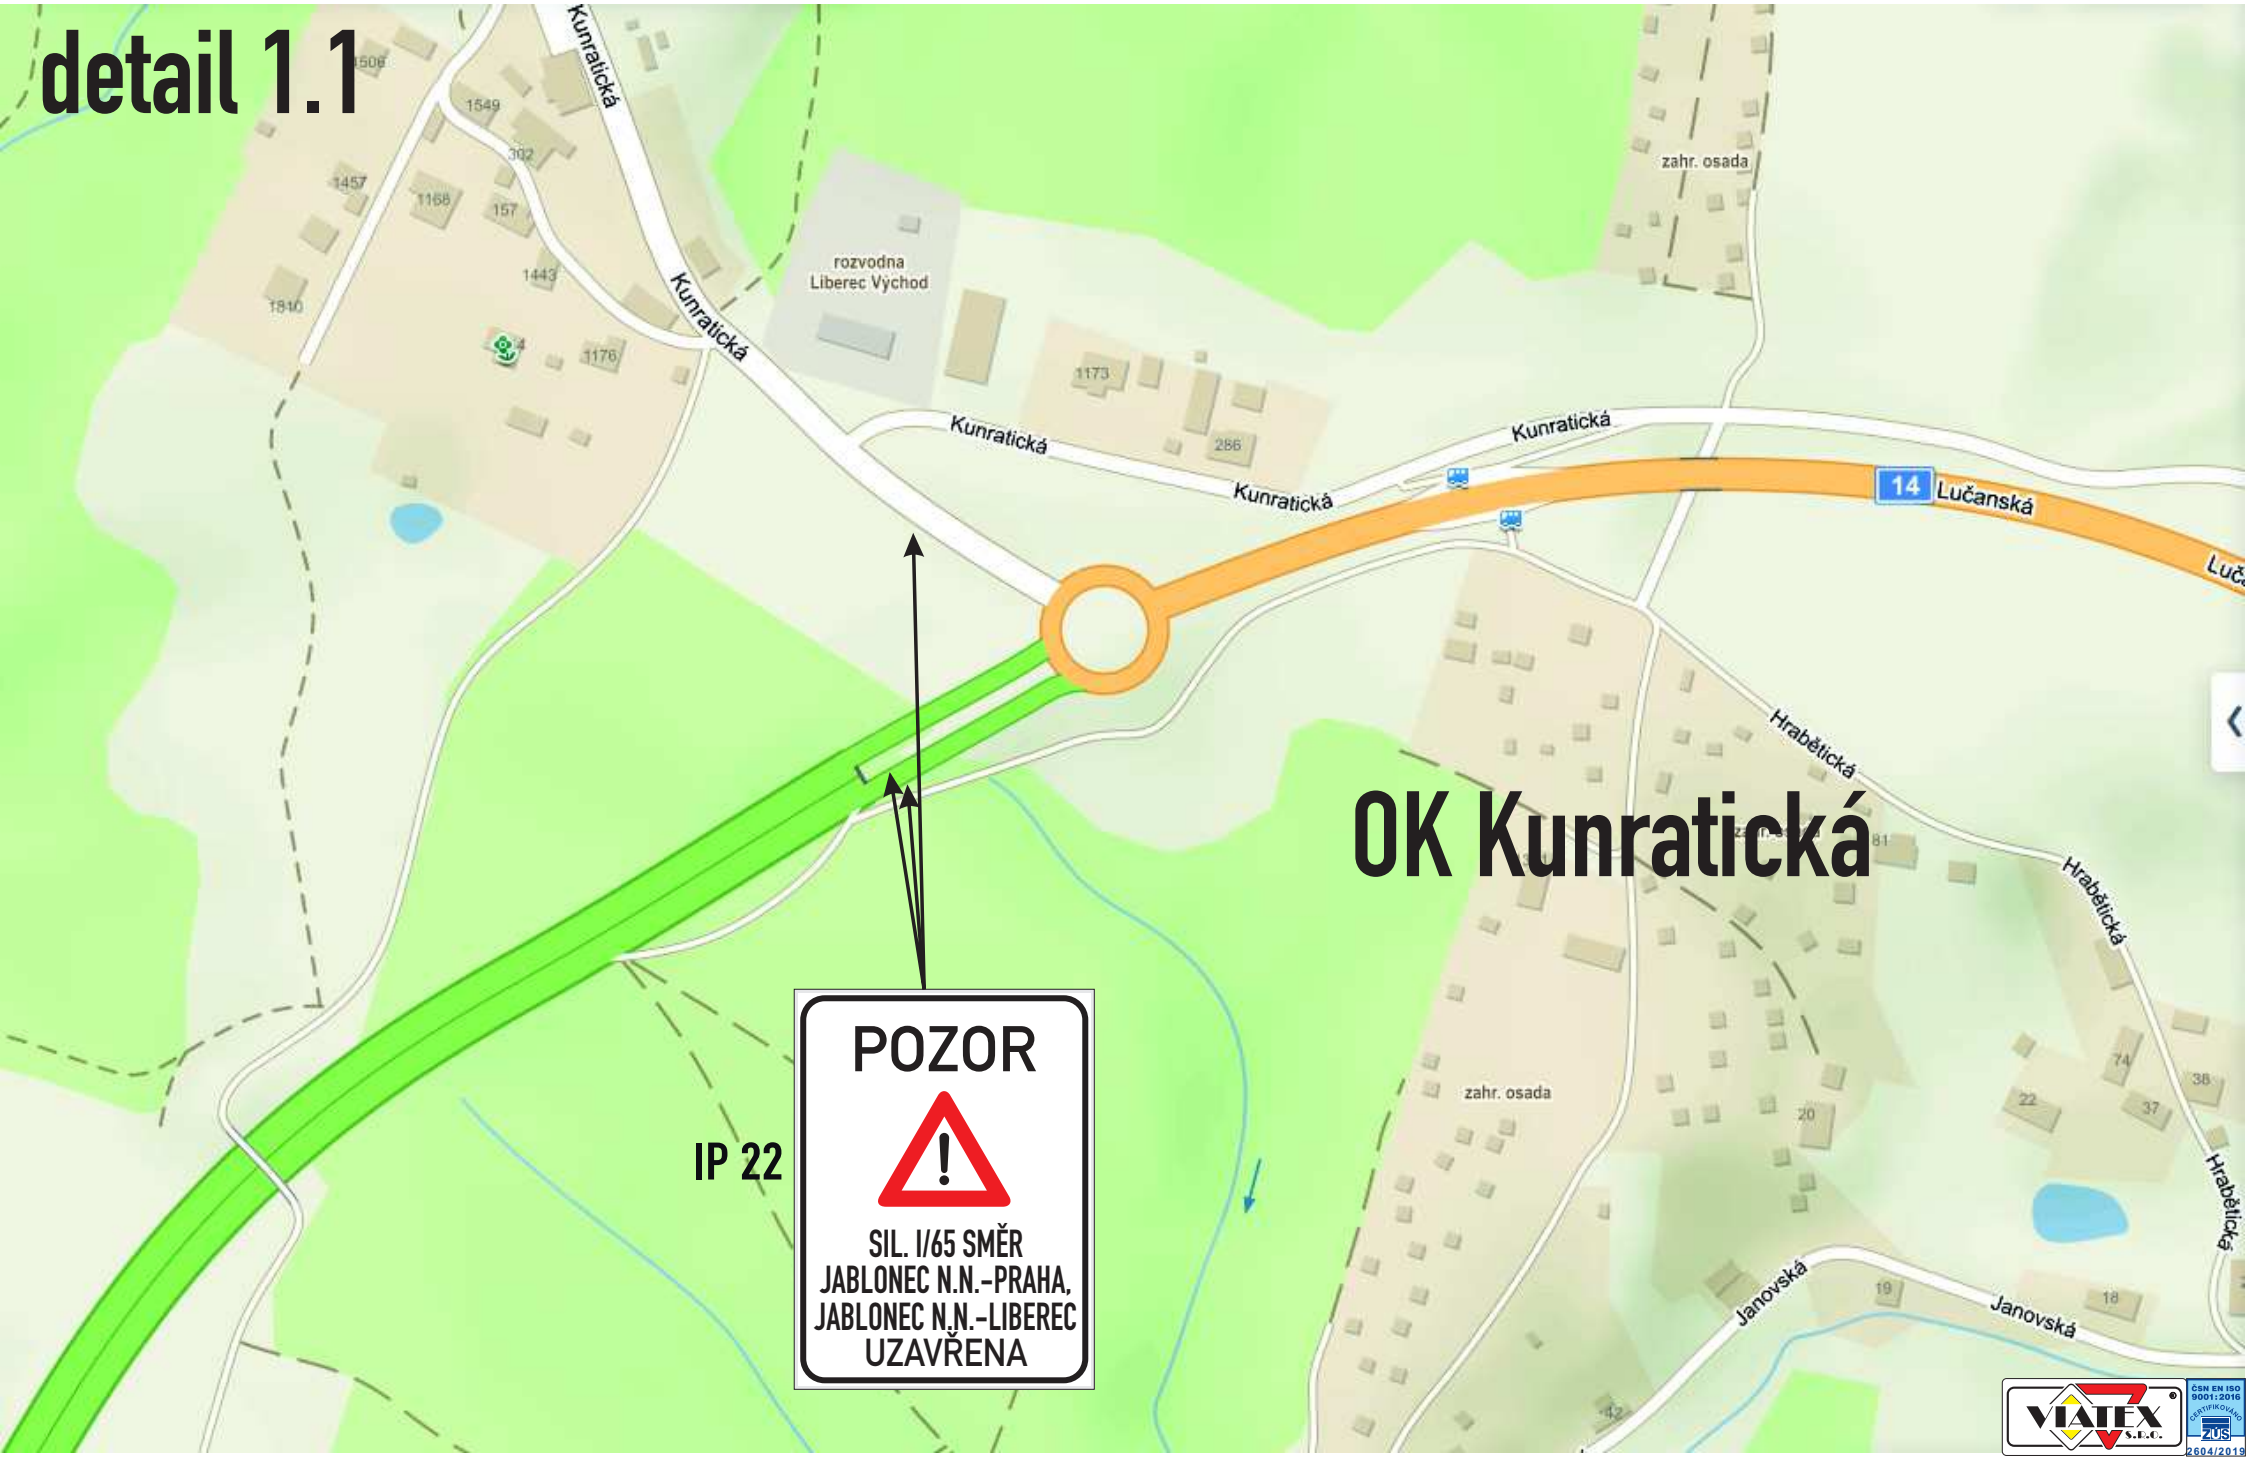

Výstavba mimoúrovňové křižovatky I/35 a I/65, Rádelský mlýn, objízdná trasa, návrh DIO

Výstavba mimoúrovňové křižovatky I/35 a I/65, Rádelský mlýn, objízdná trasa, návrh DIO

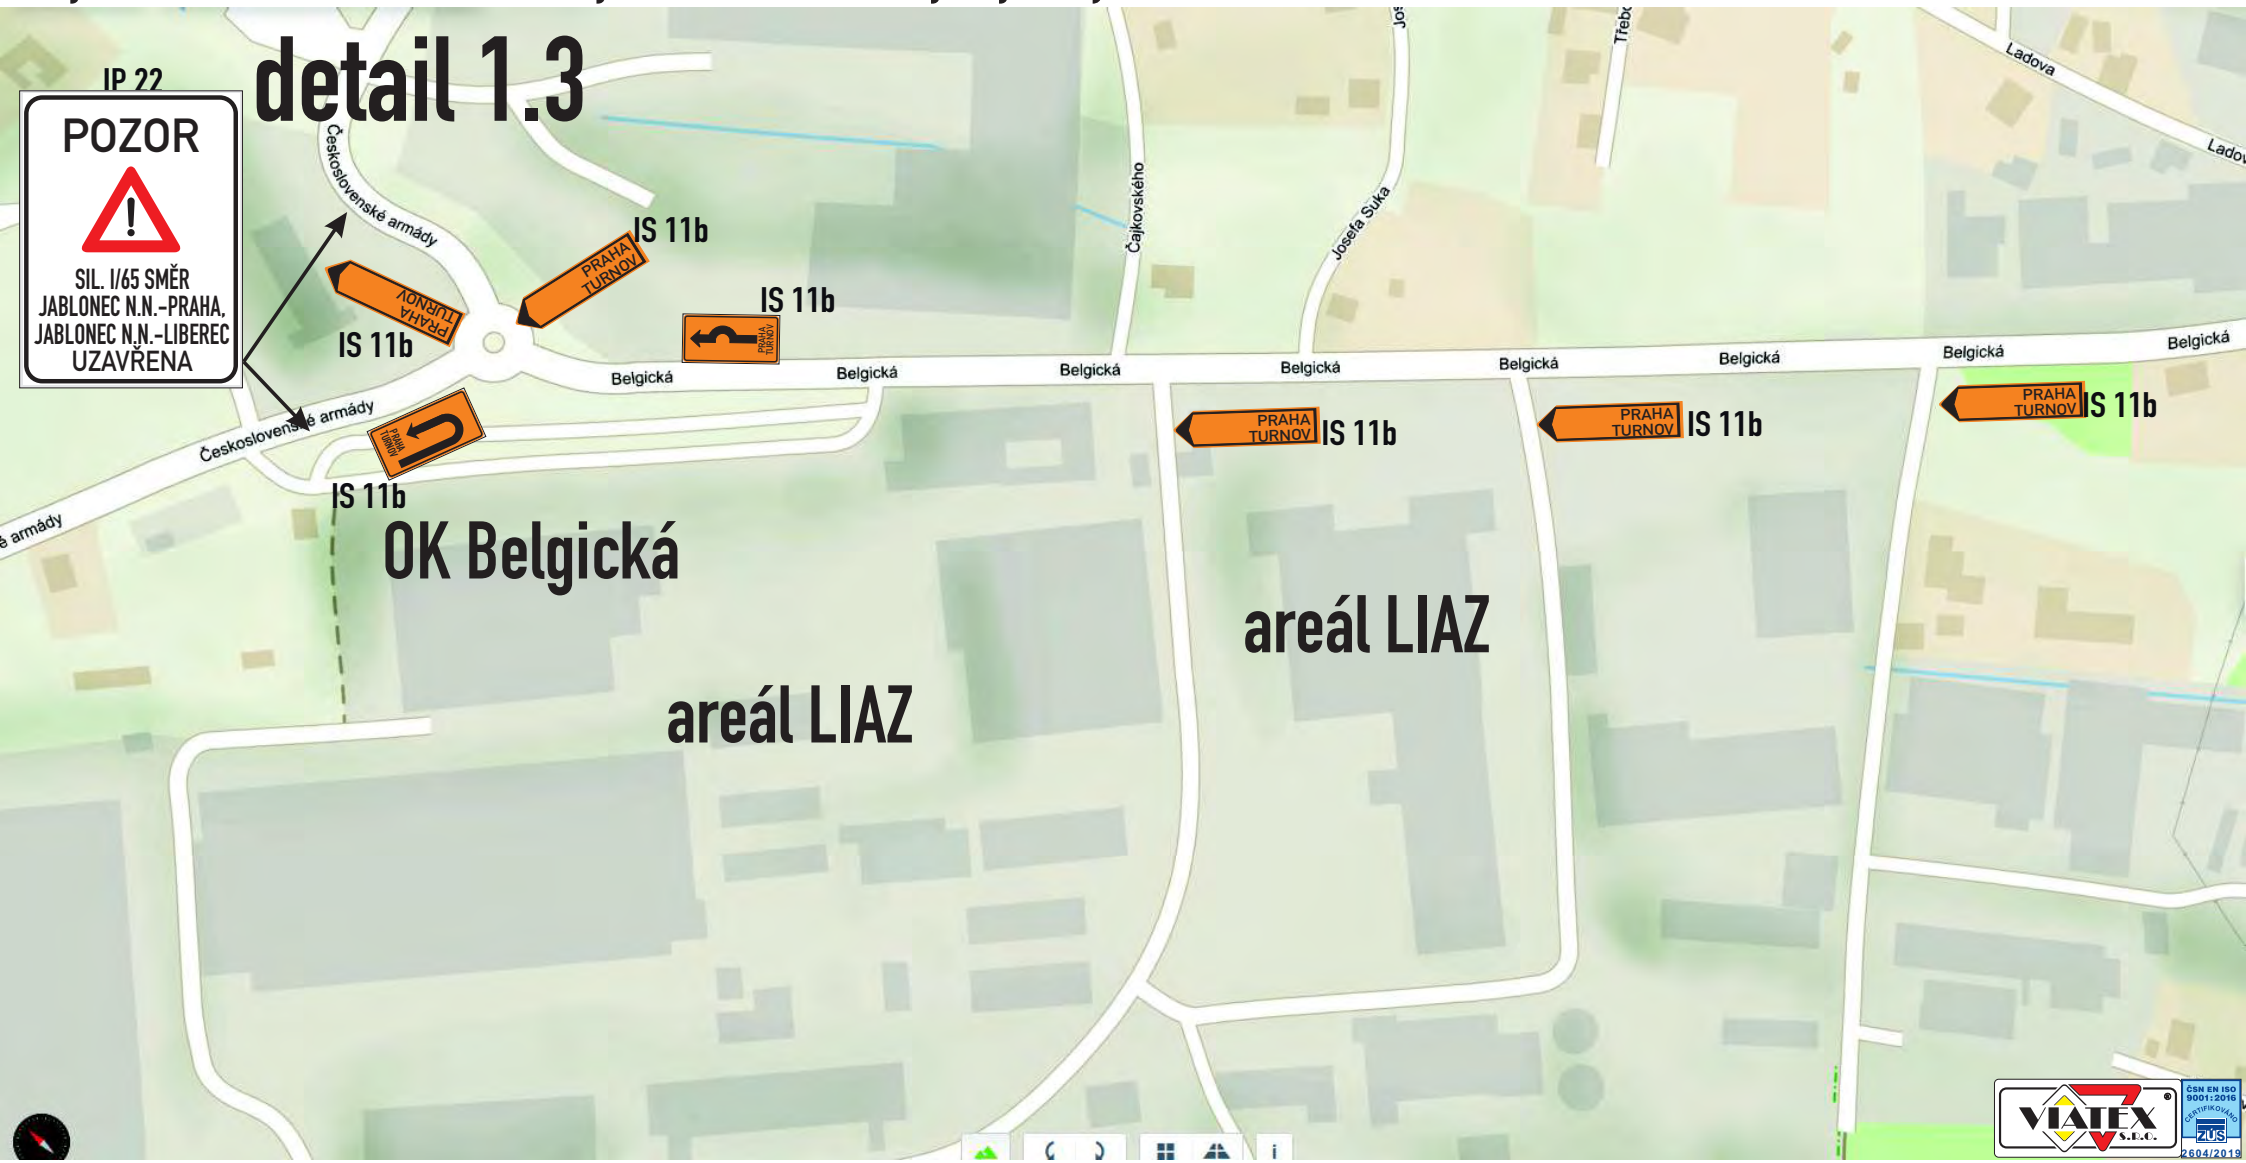

Výstavba mimoúrovňové křižovatky I/35 a I/65, Rádelský mlýn, objízdná trasa, návrh DIO

zešedlé značky jsou z DIO Budovatelů, Poštovní

detail 2

alternativní obj. trasa platí po dobu uzavírky
I/14 ul. Podhorská Jablonec n.N

Jablonec n.N. – OK Turnovská

VIATEX s.r.o.
ČSN EN ISO 9001:2016
ZUS 2604/2019

Výstavba mimoúrovňové křižovatky I/35 a I/65, Rádelský mlýn, objízdná trasa, návrh DIO

detail 2.1

zešedlé značky jsou z DIO Budovatelů, Poštovní

VIATEX S.R.O.

ČSN EN ISO 9001:2016 CERTIFIKOVÁNO ZÚS 2604/2019

Výstavba mimoúrovňové křižovatky I/35 a I/65, Rádelský mlýn, objízdná trasa, návrh DIO

detail 3a

zešedlé značky jsou z DIO Budovatelů, Poštovní

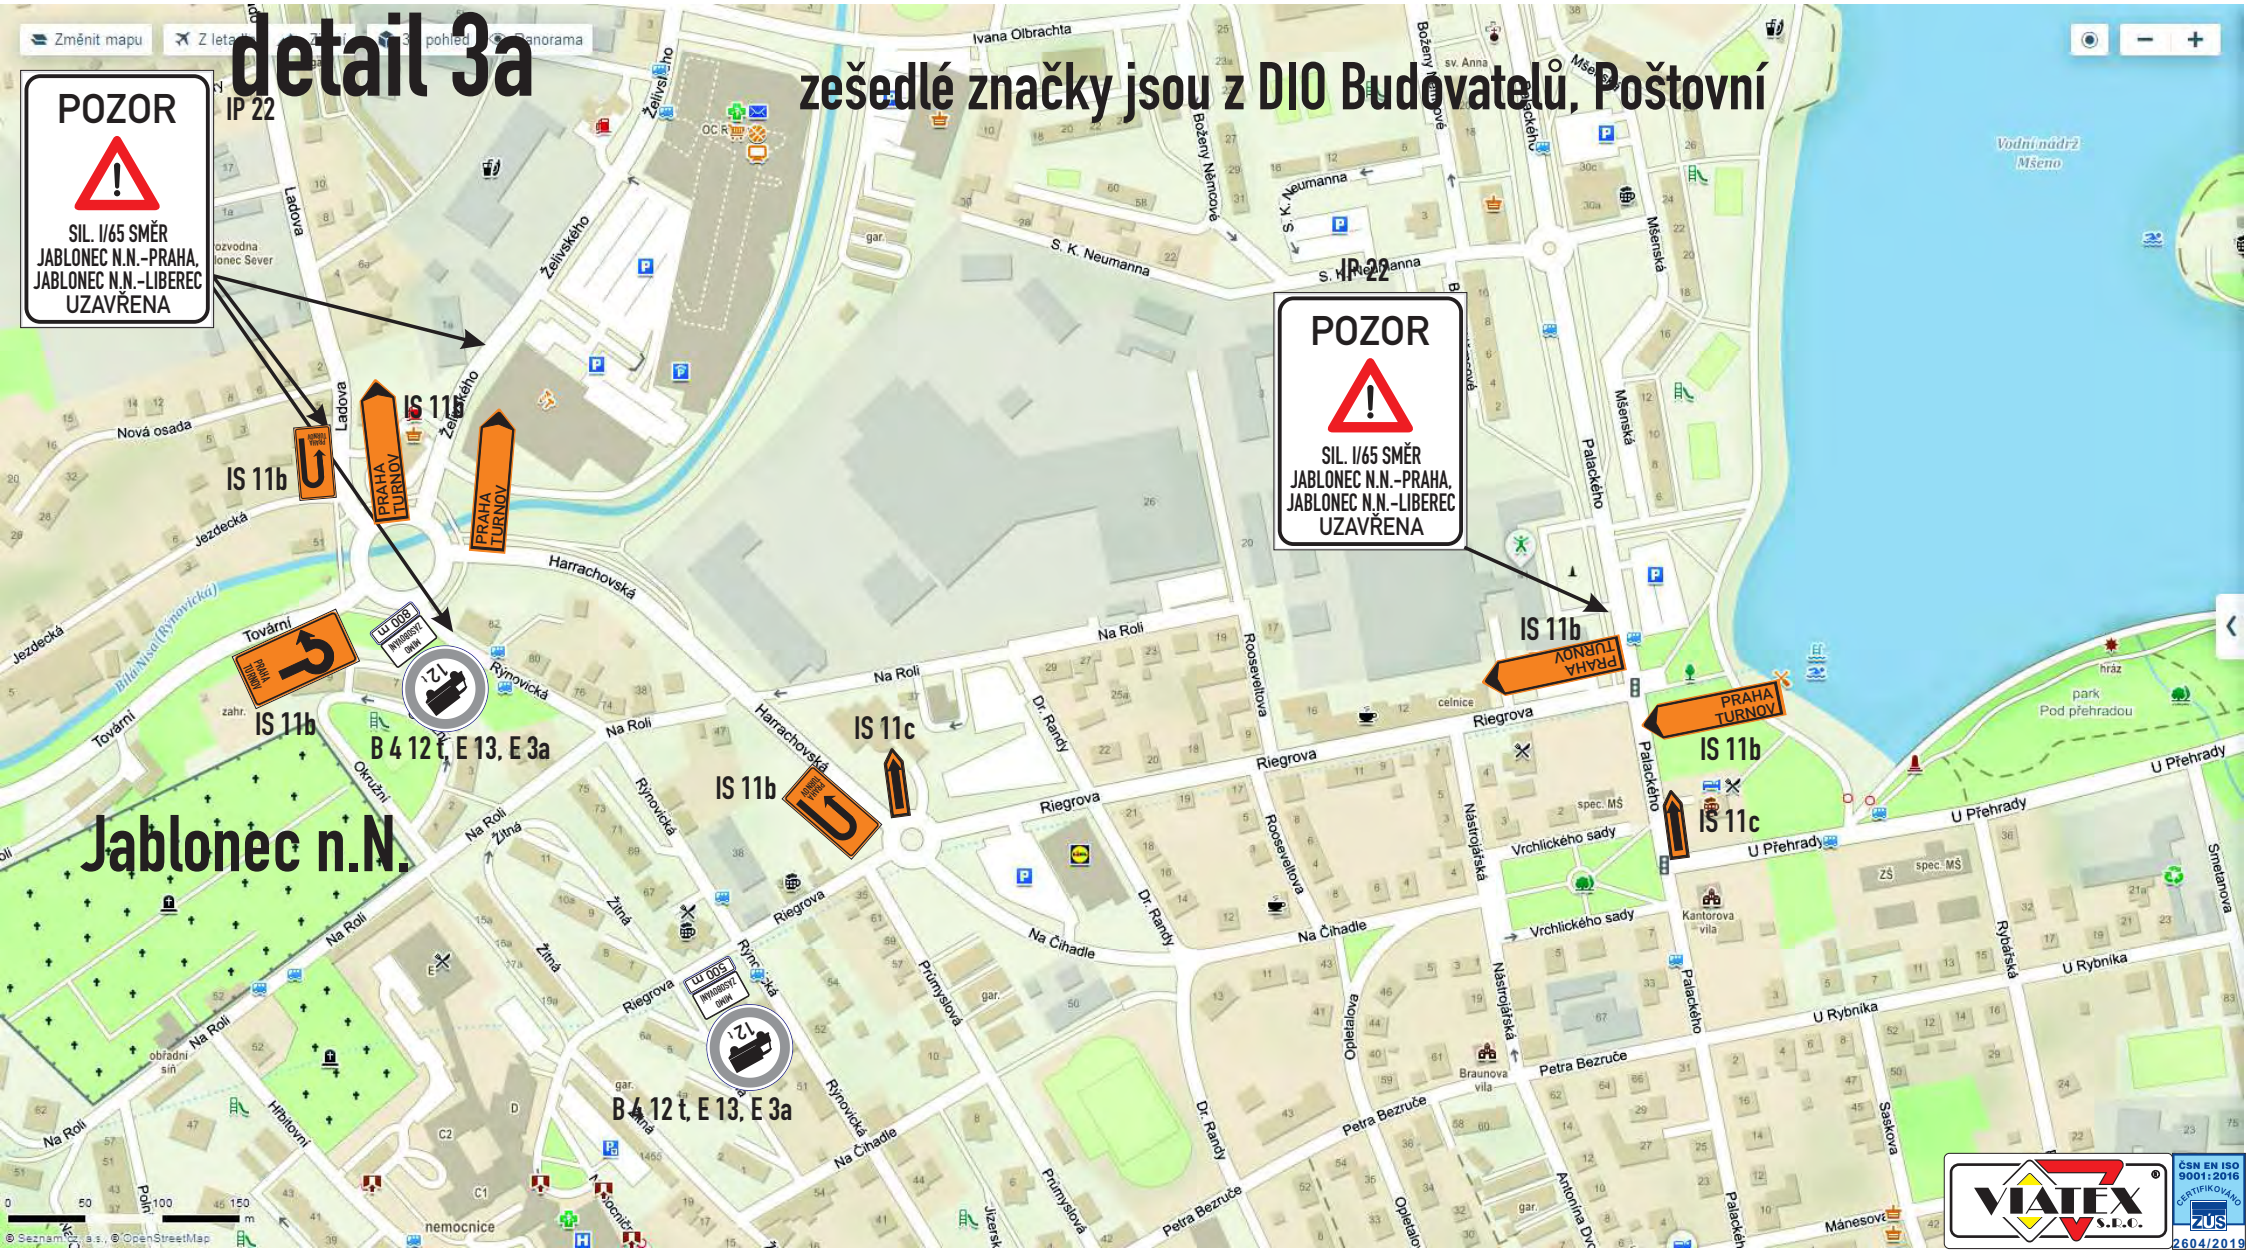

Výstavba mimoúrovňové křižovatky I/35 a I/65, Rádelský mlýn, objízdná trasa, návrh DIO

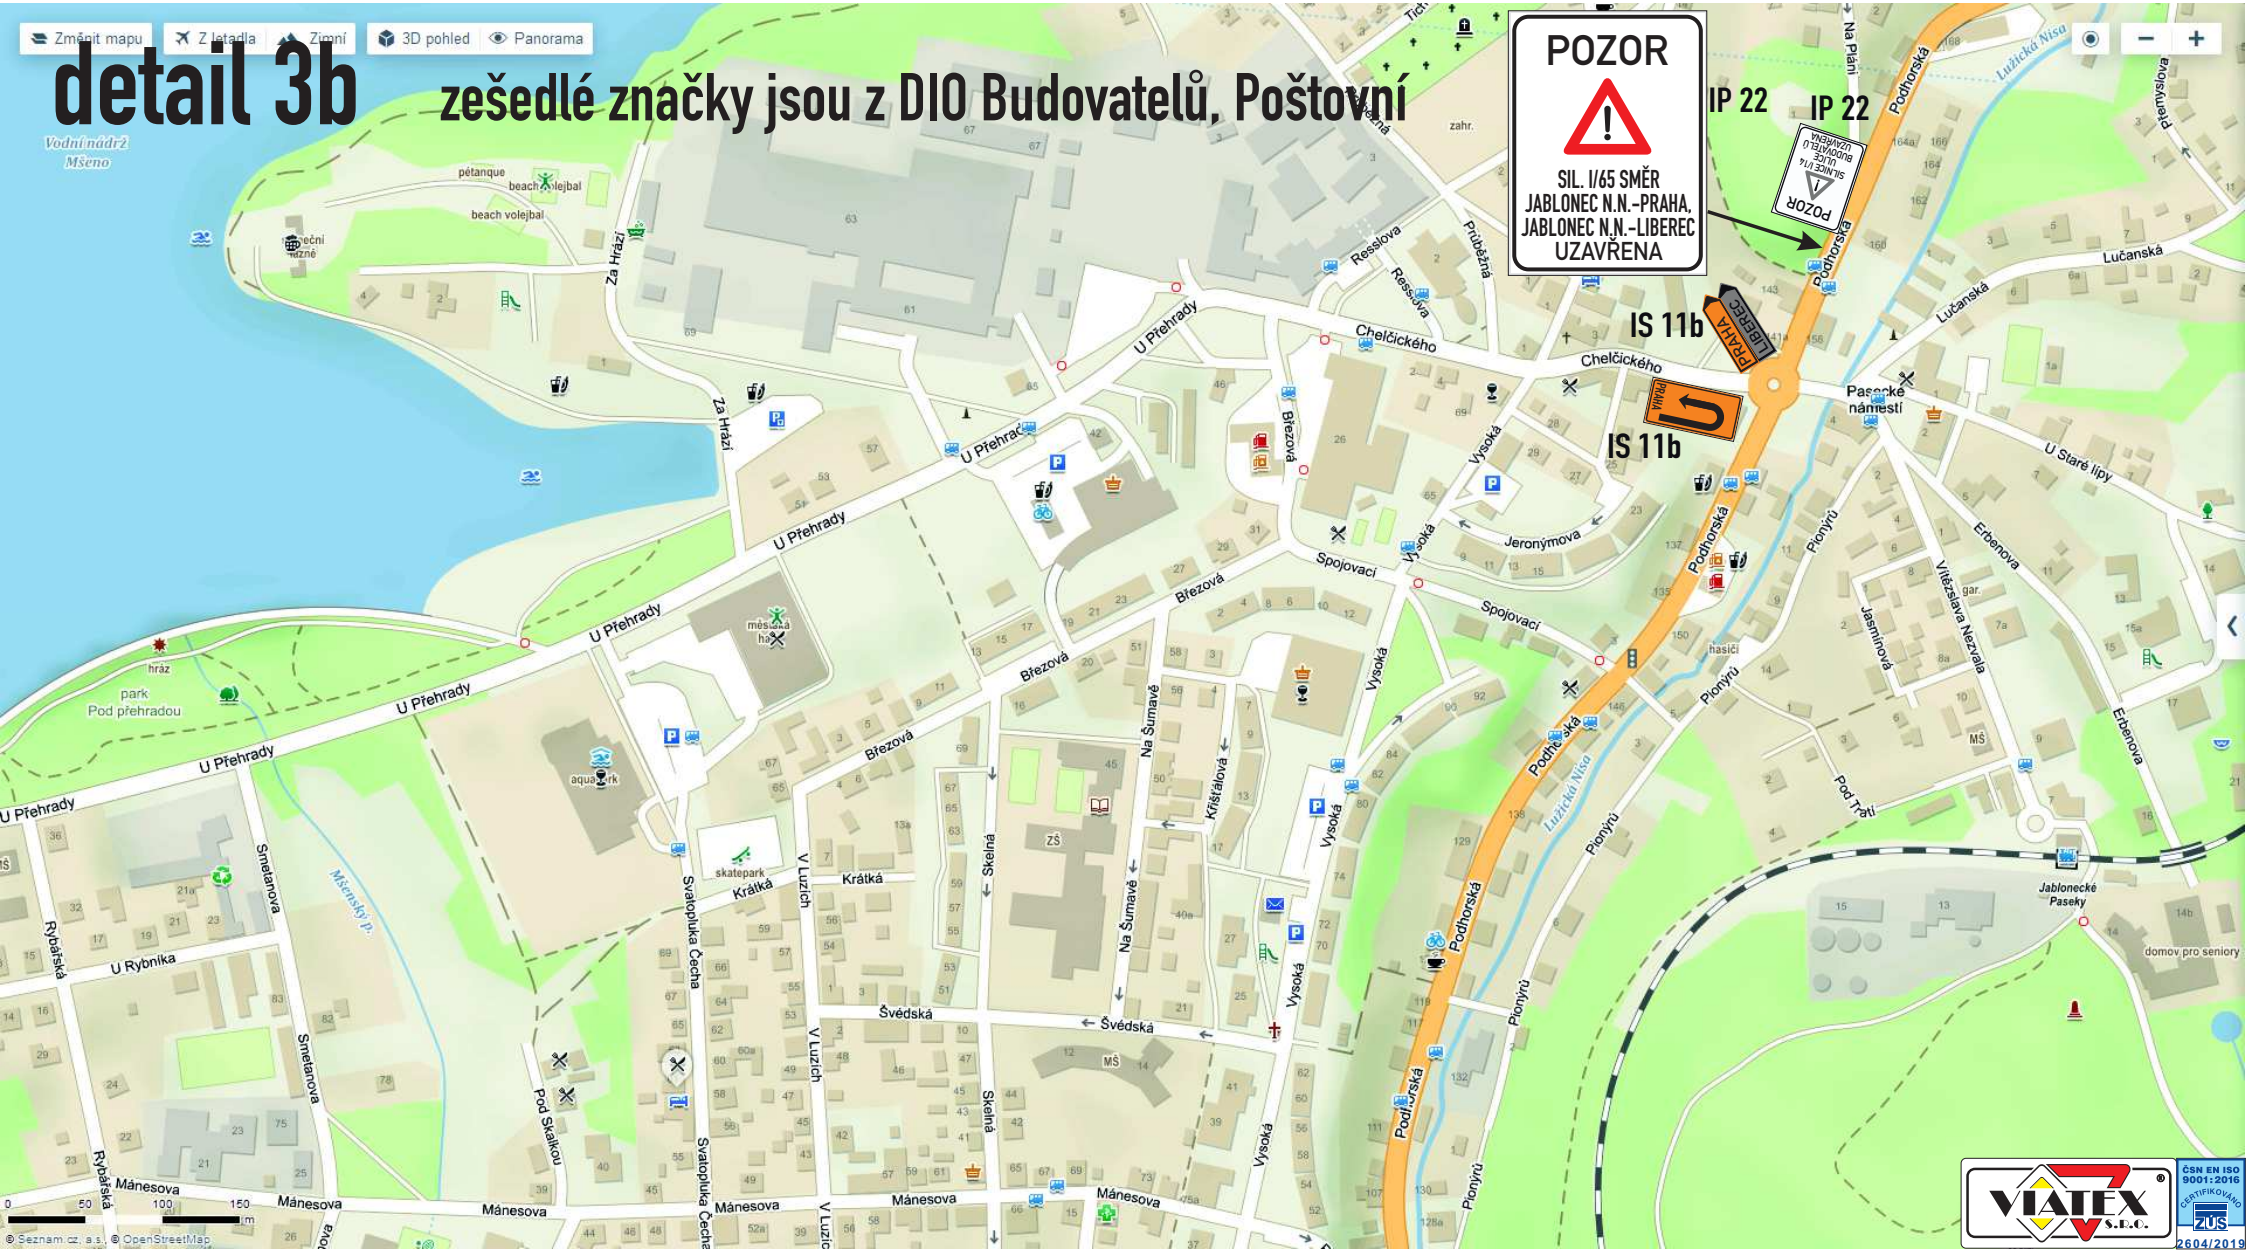

Výstavba mimoúrovňové křižovatky I/35 a I/65, Rádelský mlýn, objízdná trasa, návrh DIO

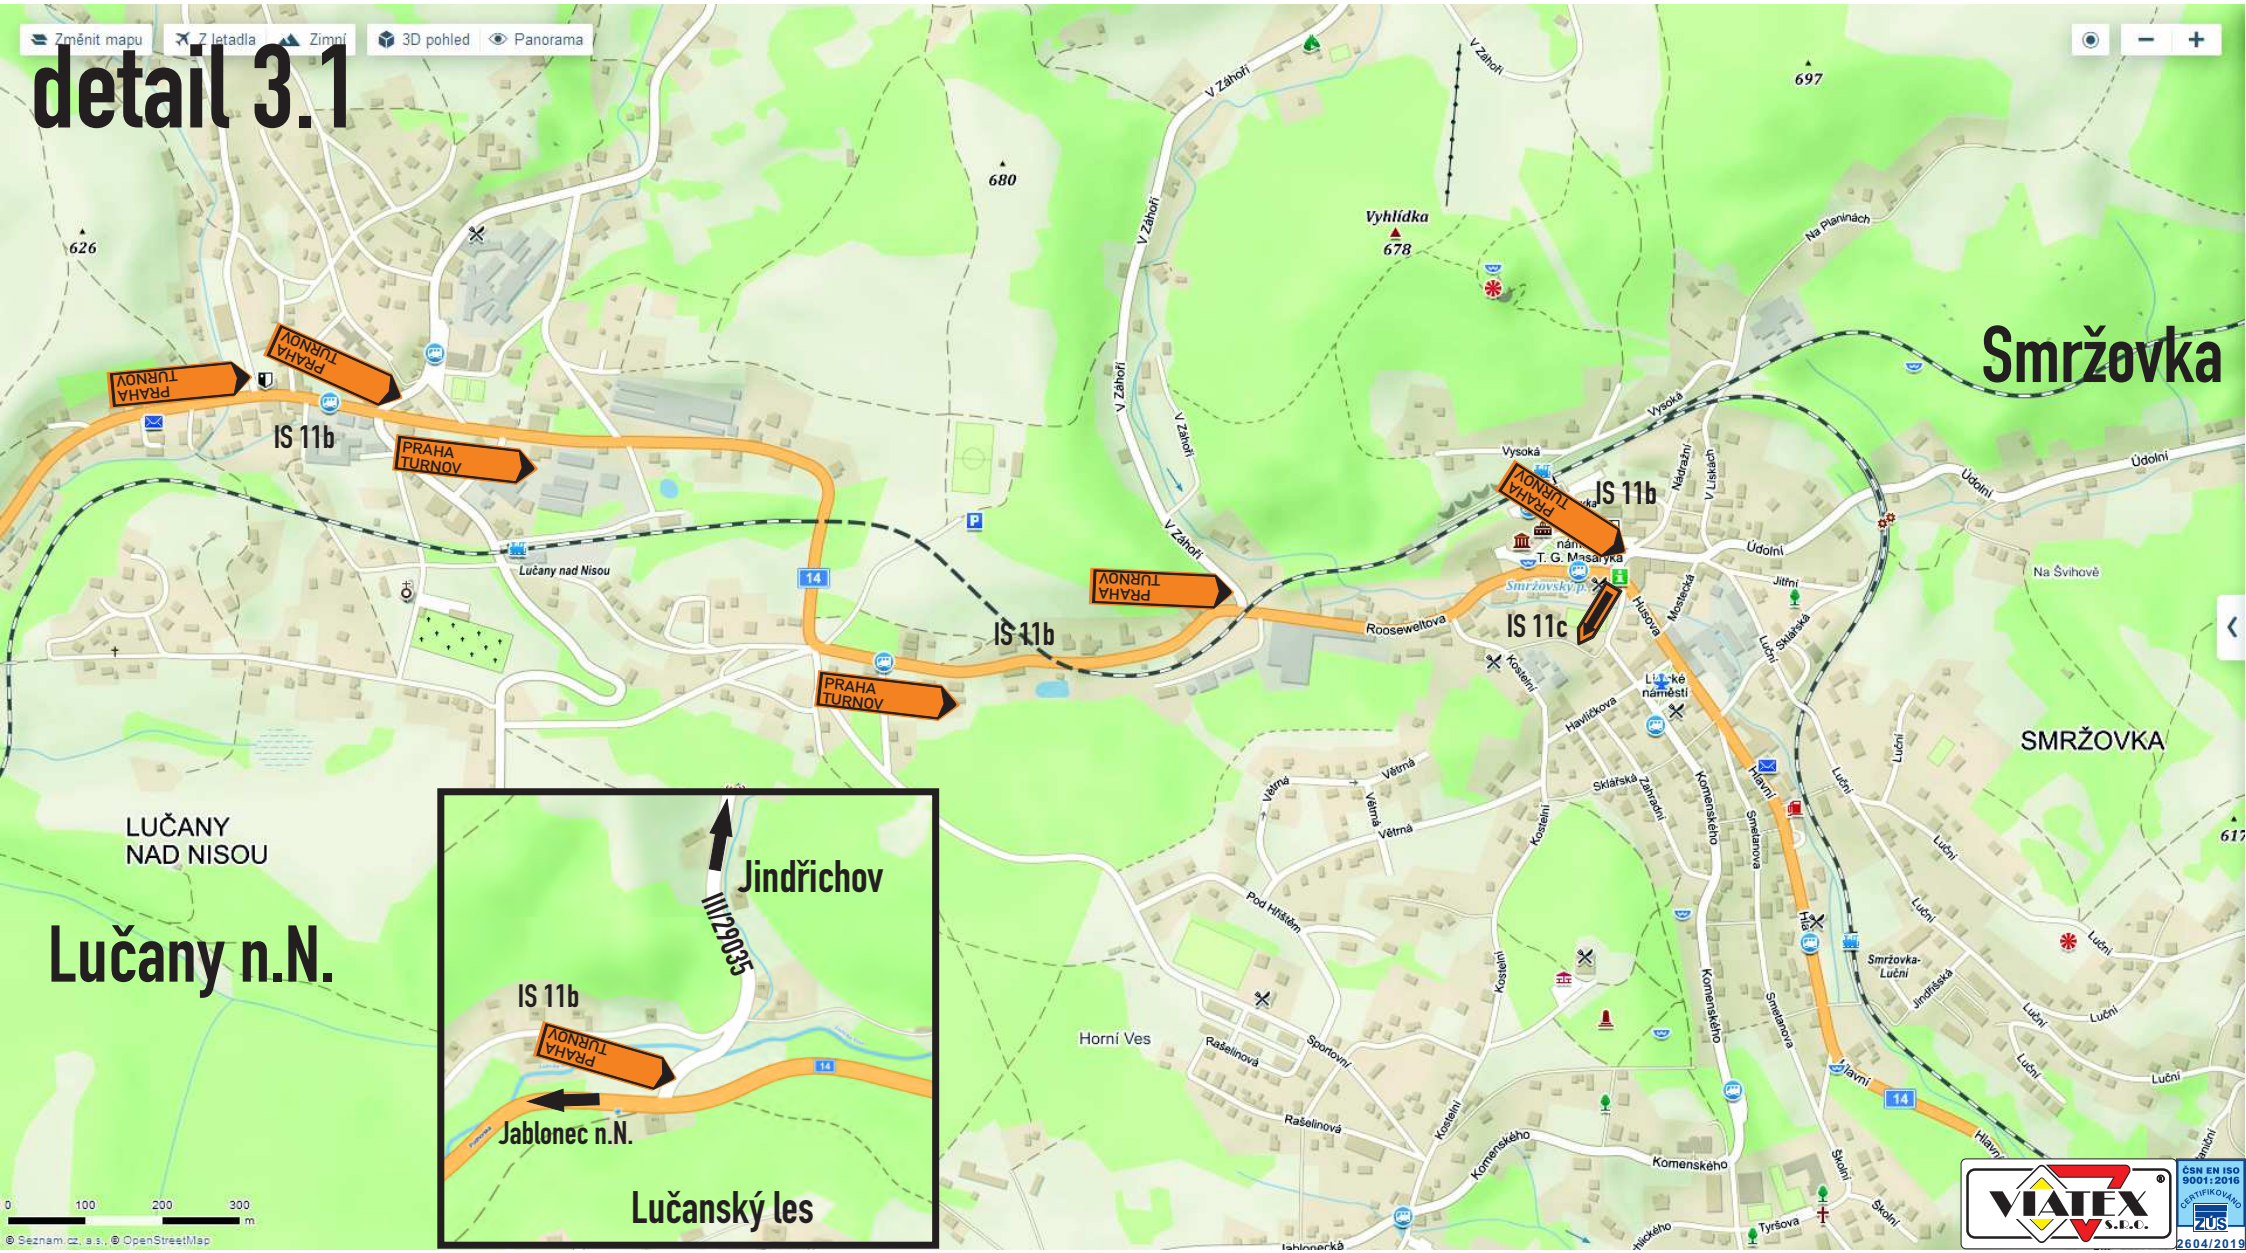

Výstavba mimoúrovňové křižovatky I/35 a I/65, Rádelský mlýn, objízdná trasa, návrh DIO

detail 3.2

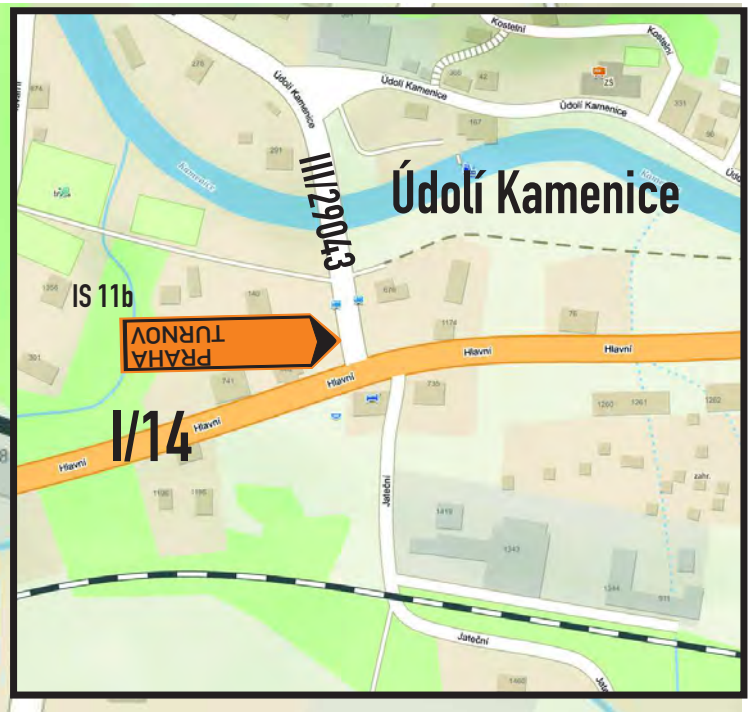

Hlavní
Smržovský p.
ČOV
Smržovka střed
III/28733
PRAHA
TURNOV
IS 11b
I/14
Hlavní
Hornoveská
Jana Švermy
Občanská
Vřesová
křížová cesta
IP 22

POZOR

SIL. I/65 SMĚR JABLONEC N.N.-PRAHA, JABLONEC N.N.-LIBEREC UZAVŘENA

Smržovka u Filipa

VIATEX S.R.O.

ČSN EN ISO 9001:2016 CERTIFIKOVÁNO ZÚS 2604/2019

Výstavba mimoúrovňové křižovatky I/35 a I/65, Rádelský mlýn, objízdná trasa, návrh DIO

detail 3.3

alternativní obj. trasa platí po dobu uzavírky I/14 ul. Podhorská Jablonec n.N

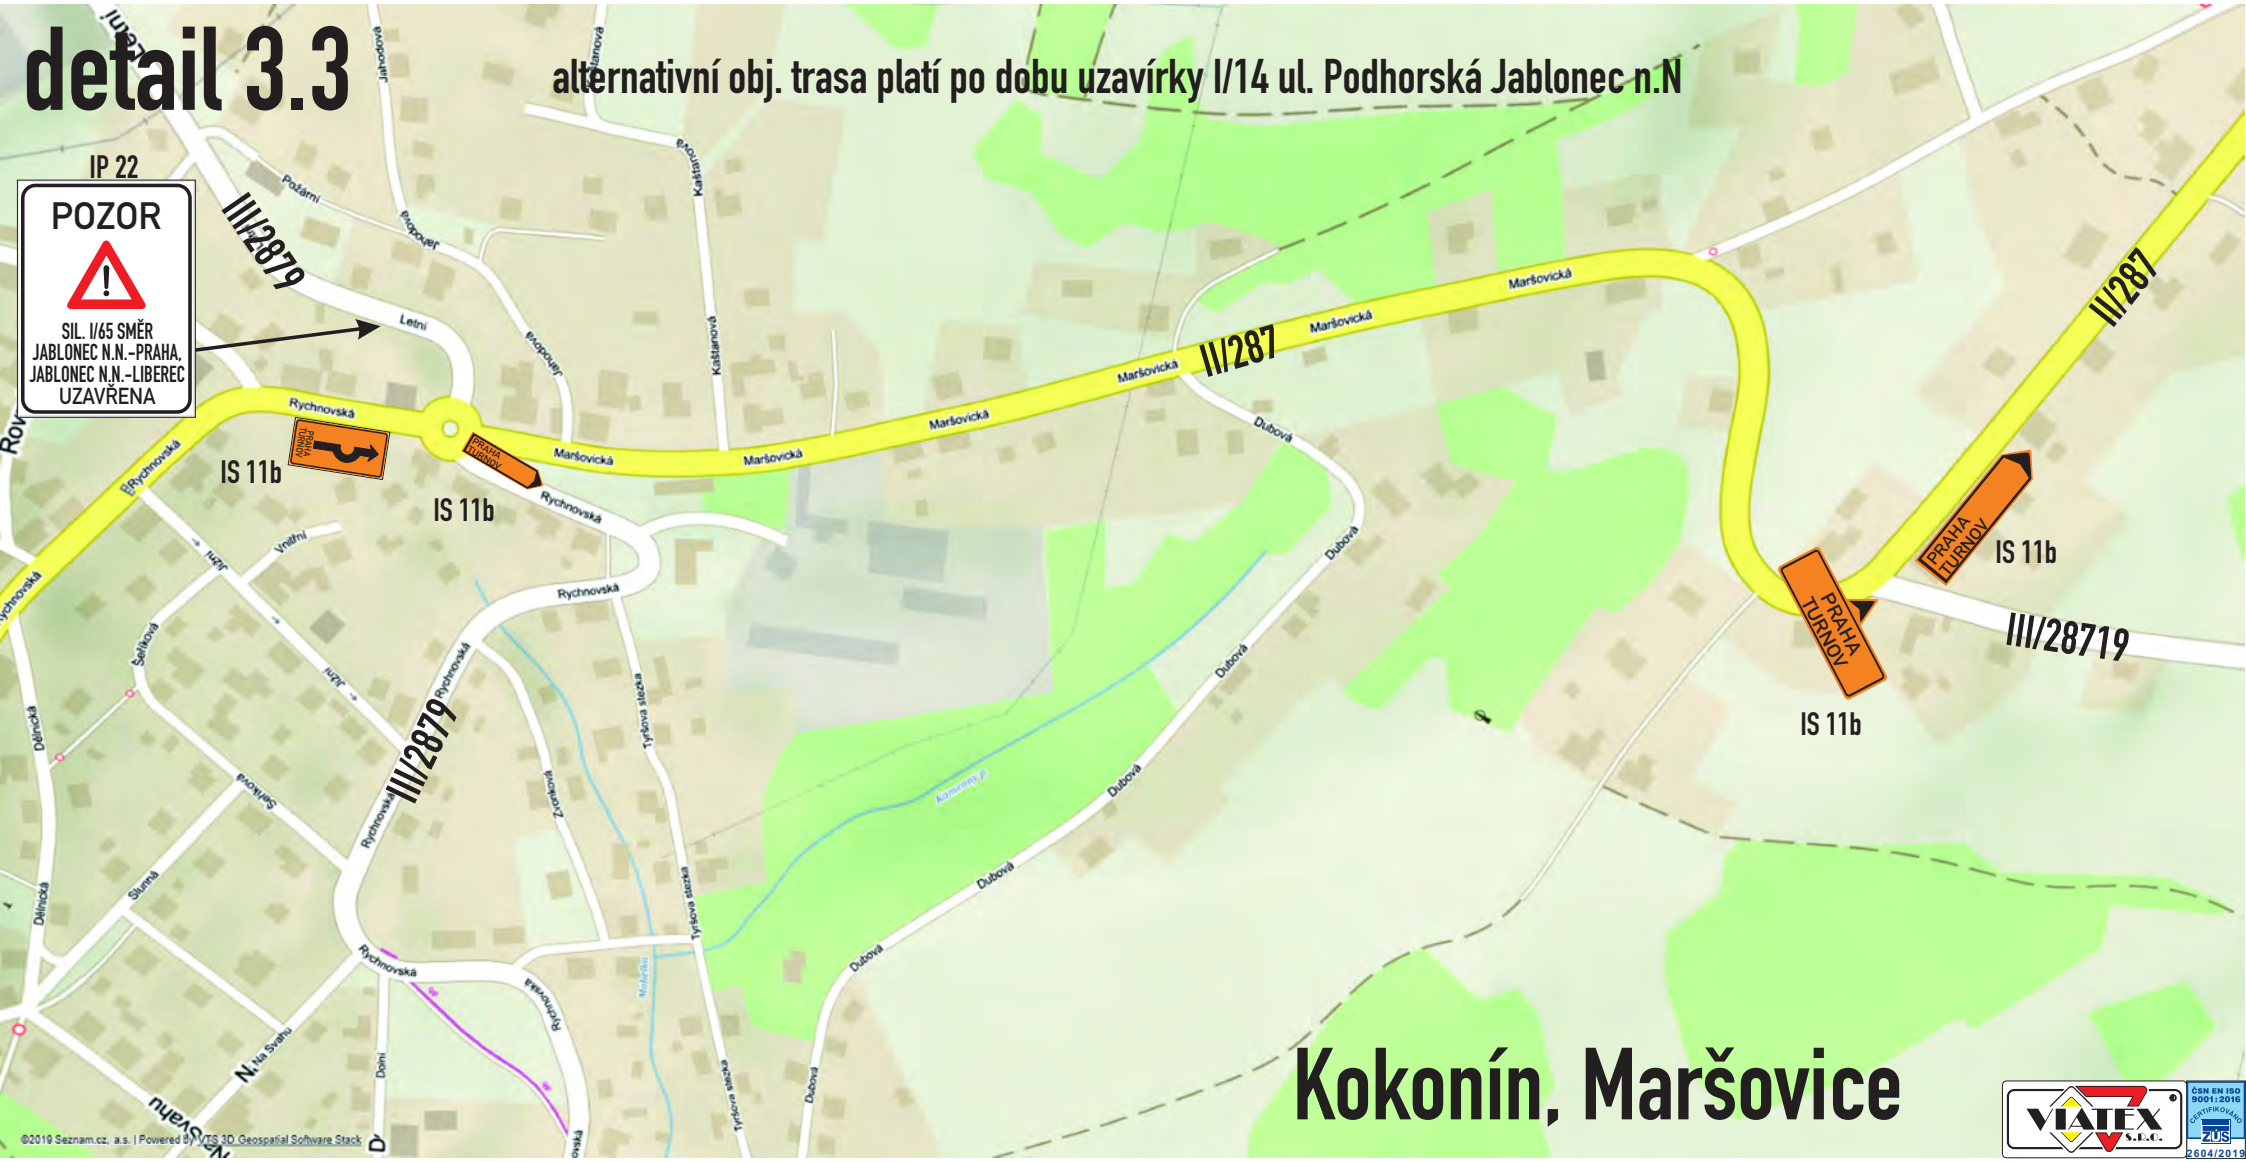

Kokonín, Maršovice

VIATEX S.R.O.
ČSN EN ISO 9001:2016
ZÚS 2604/2019

Výstavba mimoúrovňové křižovatky I/35 a I/65, Rádelský mlýn, objízdná trasa, návrh DIO

detail 4.1

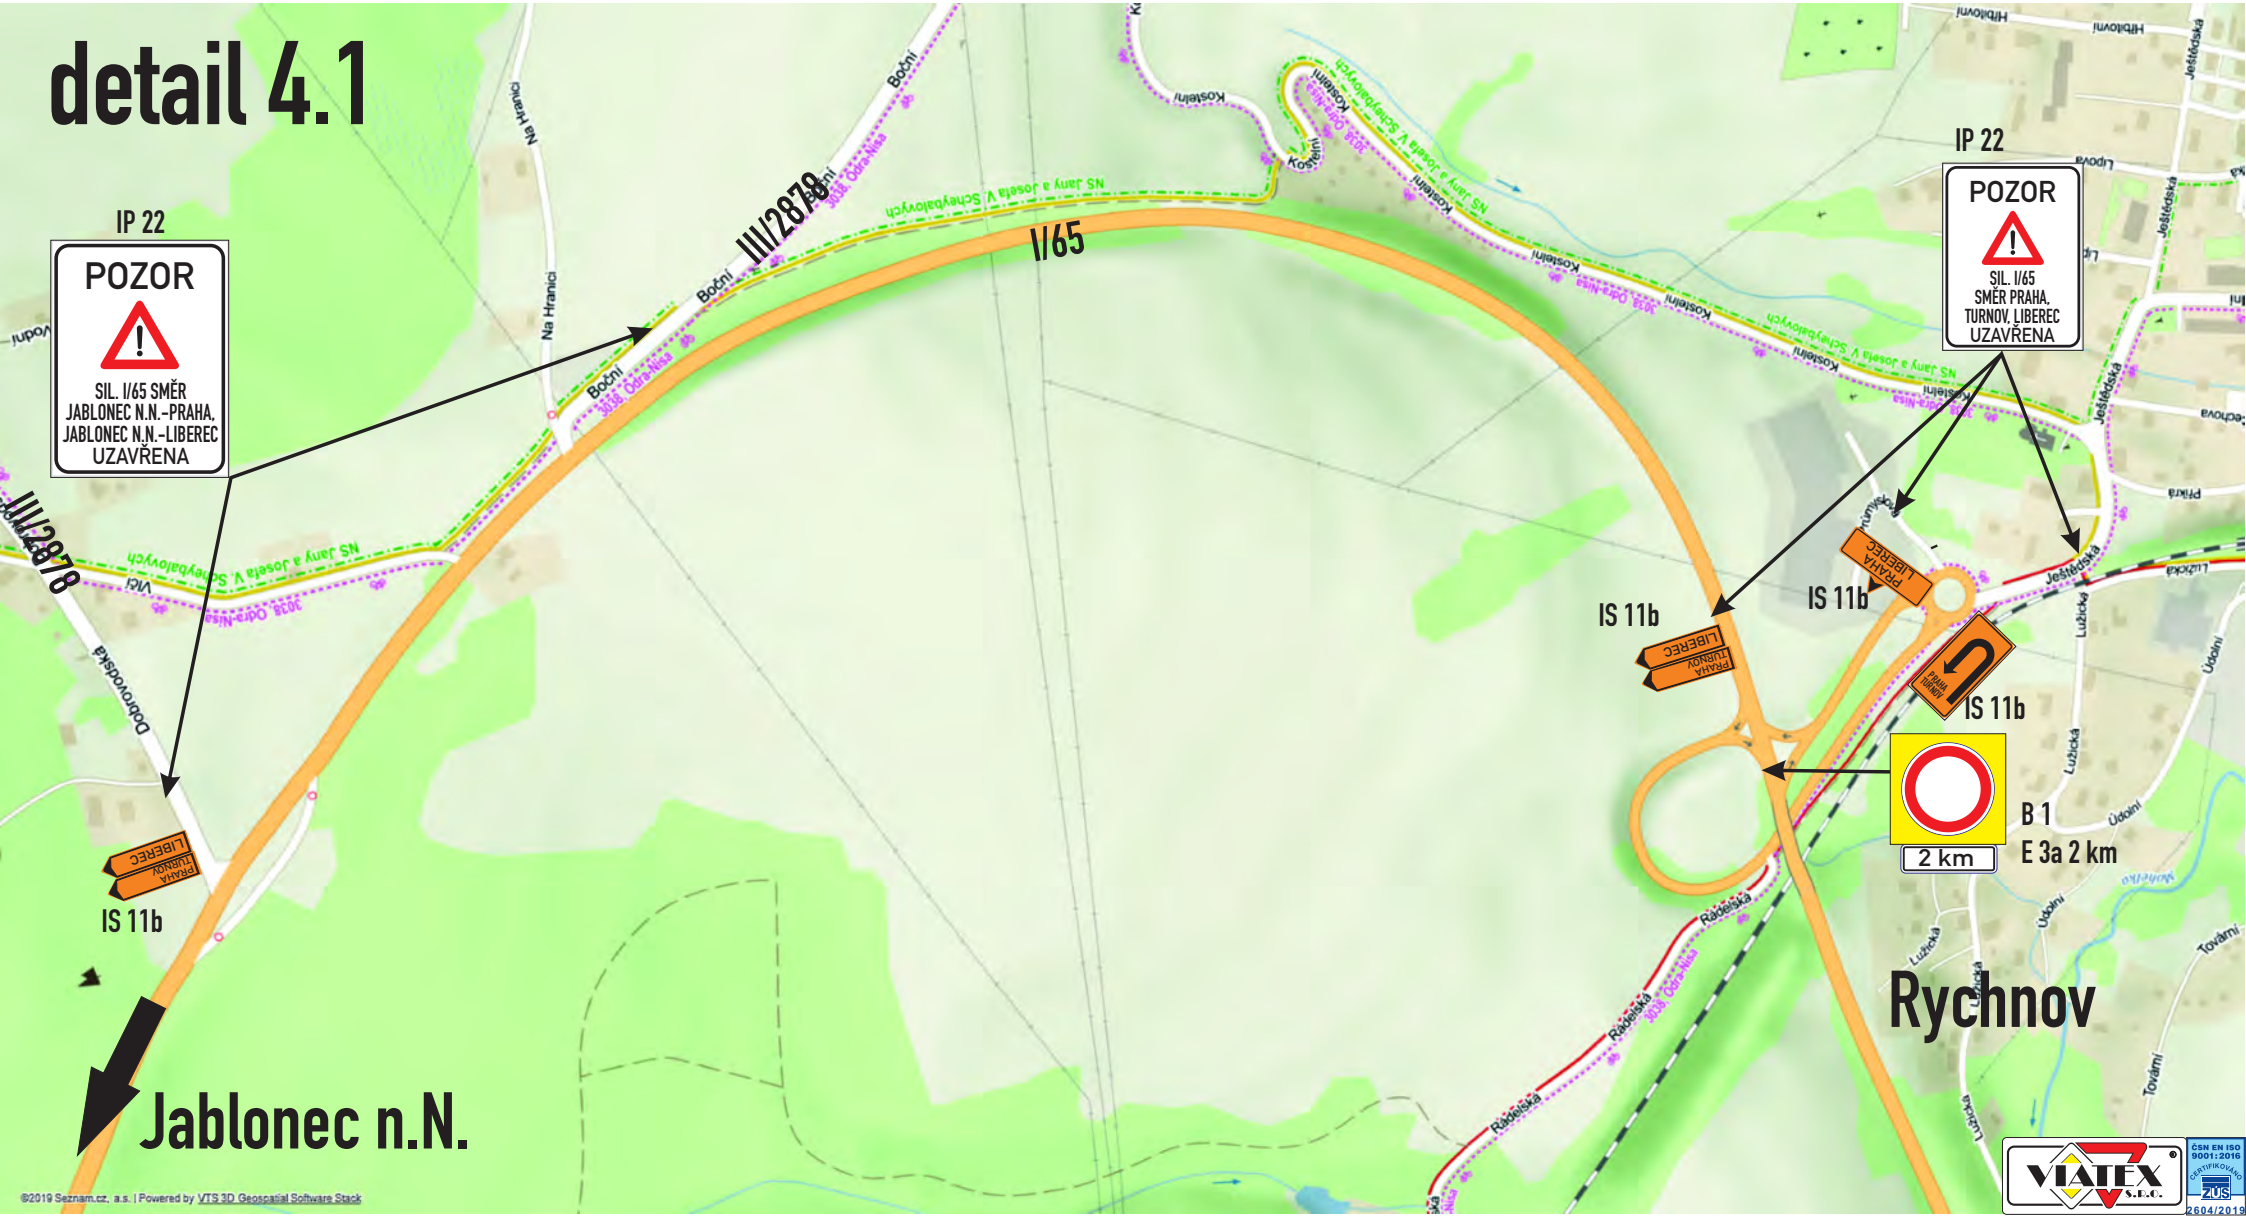

Výstavba mimoúrovňové křižovatky I/35 a I/65, Rádelský mlýn, objízdná trasa, návrh DIO

detail 4.1a

Babiččina klobása

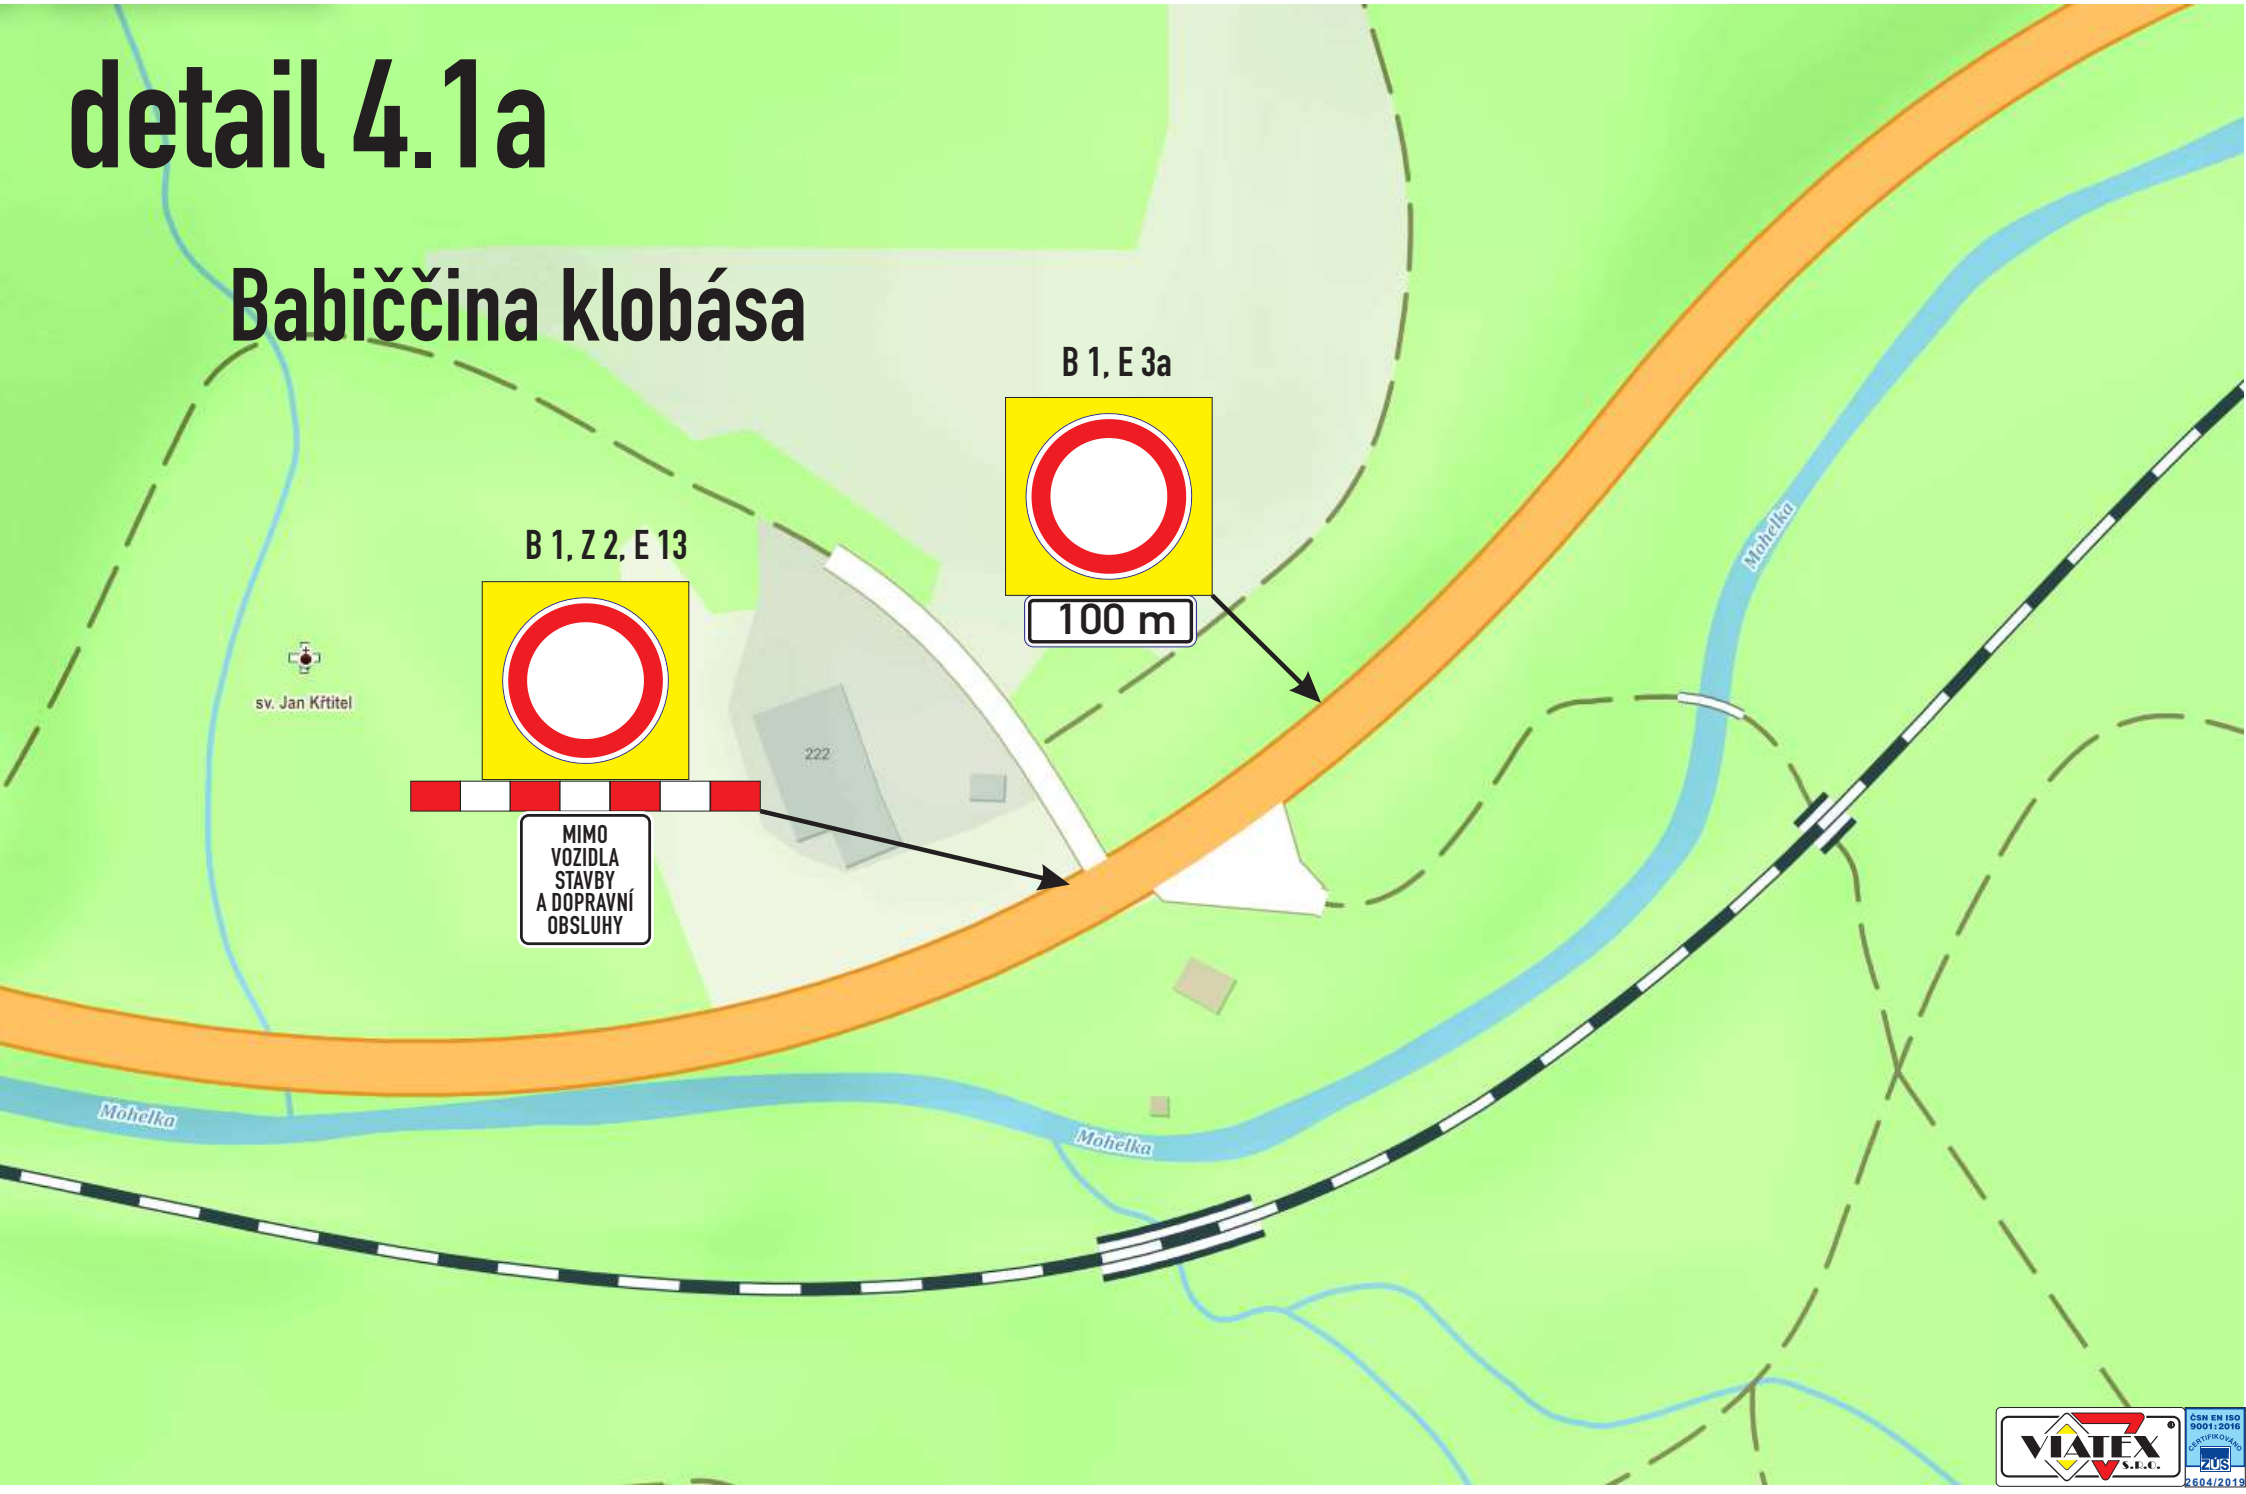

Výstavba mimoúrovňové křižovatky I/35 a I/65, Rádelský mlýn, objízdná trasa, návrh DIO

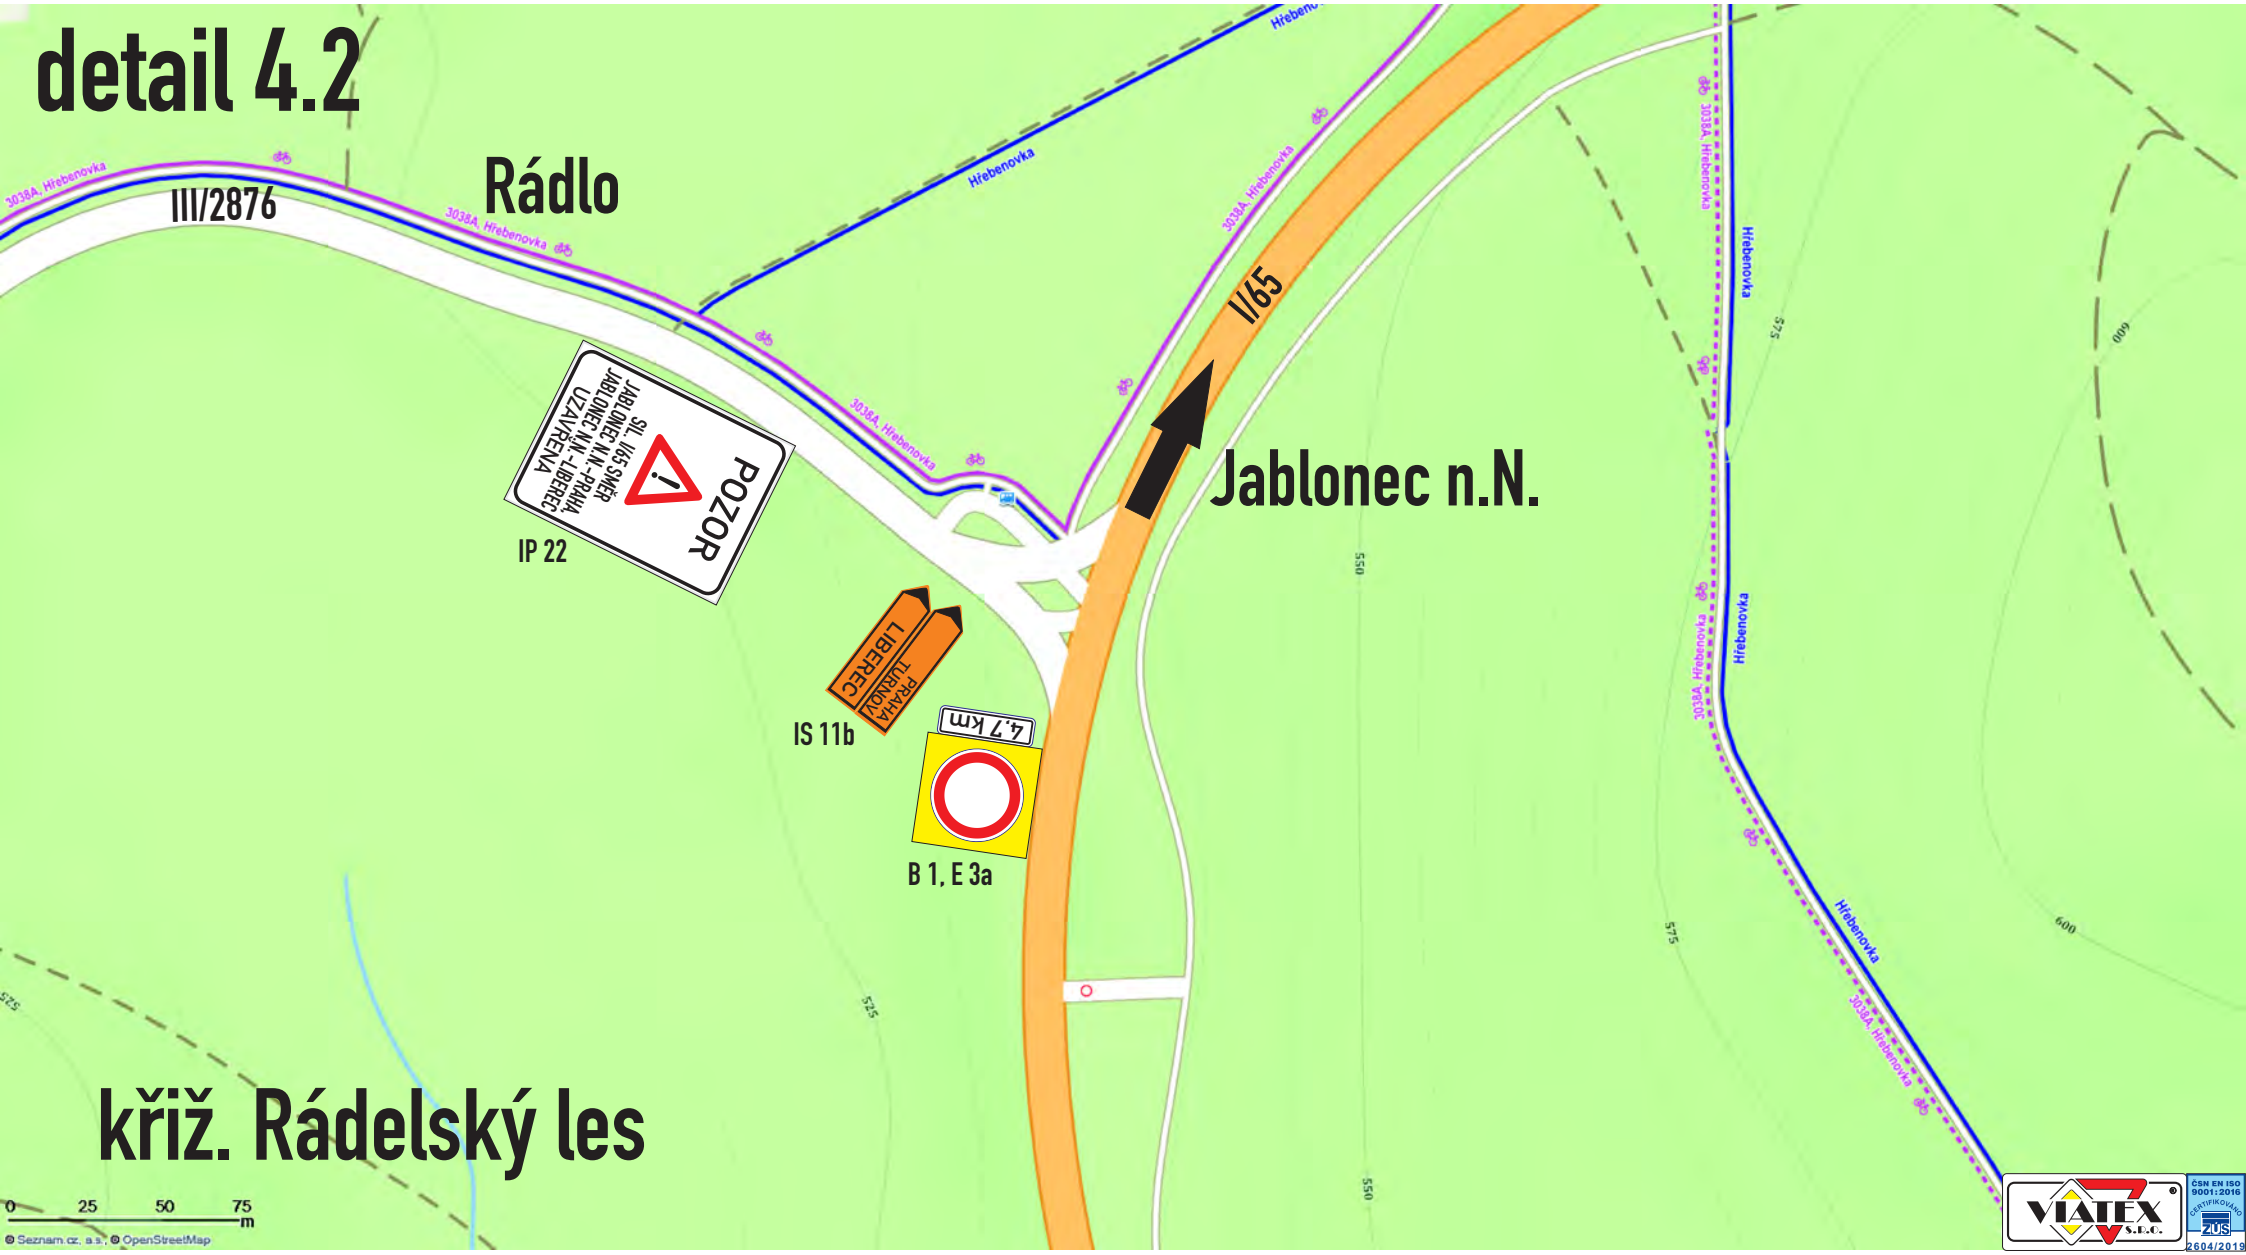

Výstavba mimoúrovňové křižovatky I/35 a I/65, Rádelský mlýn, objízdná trasa, návrh DIO

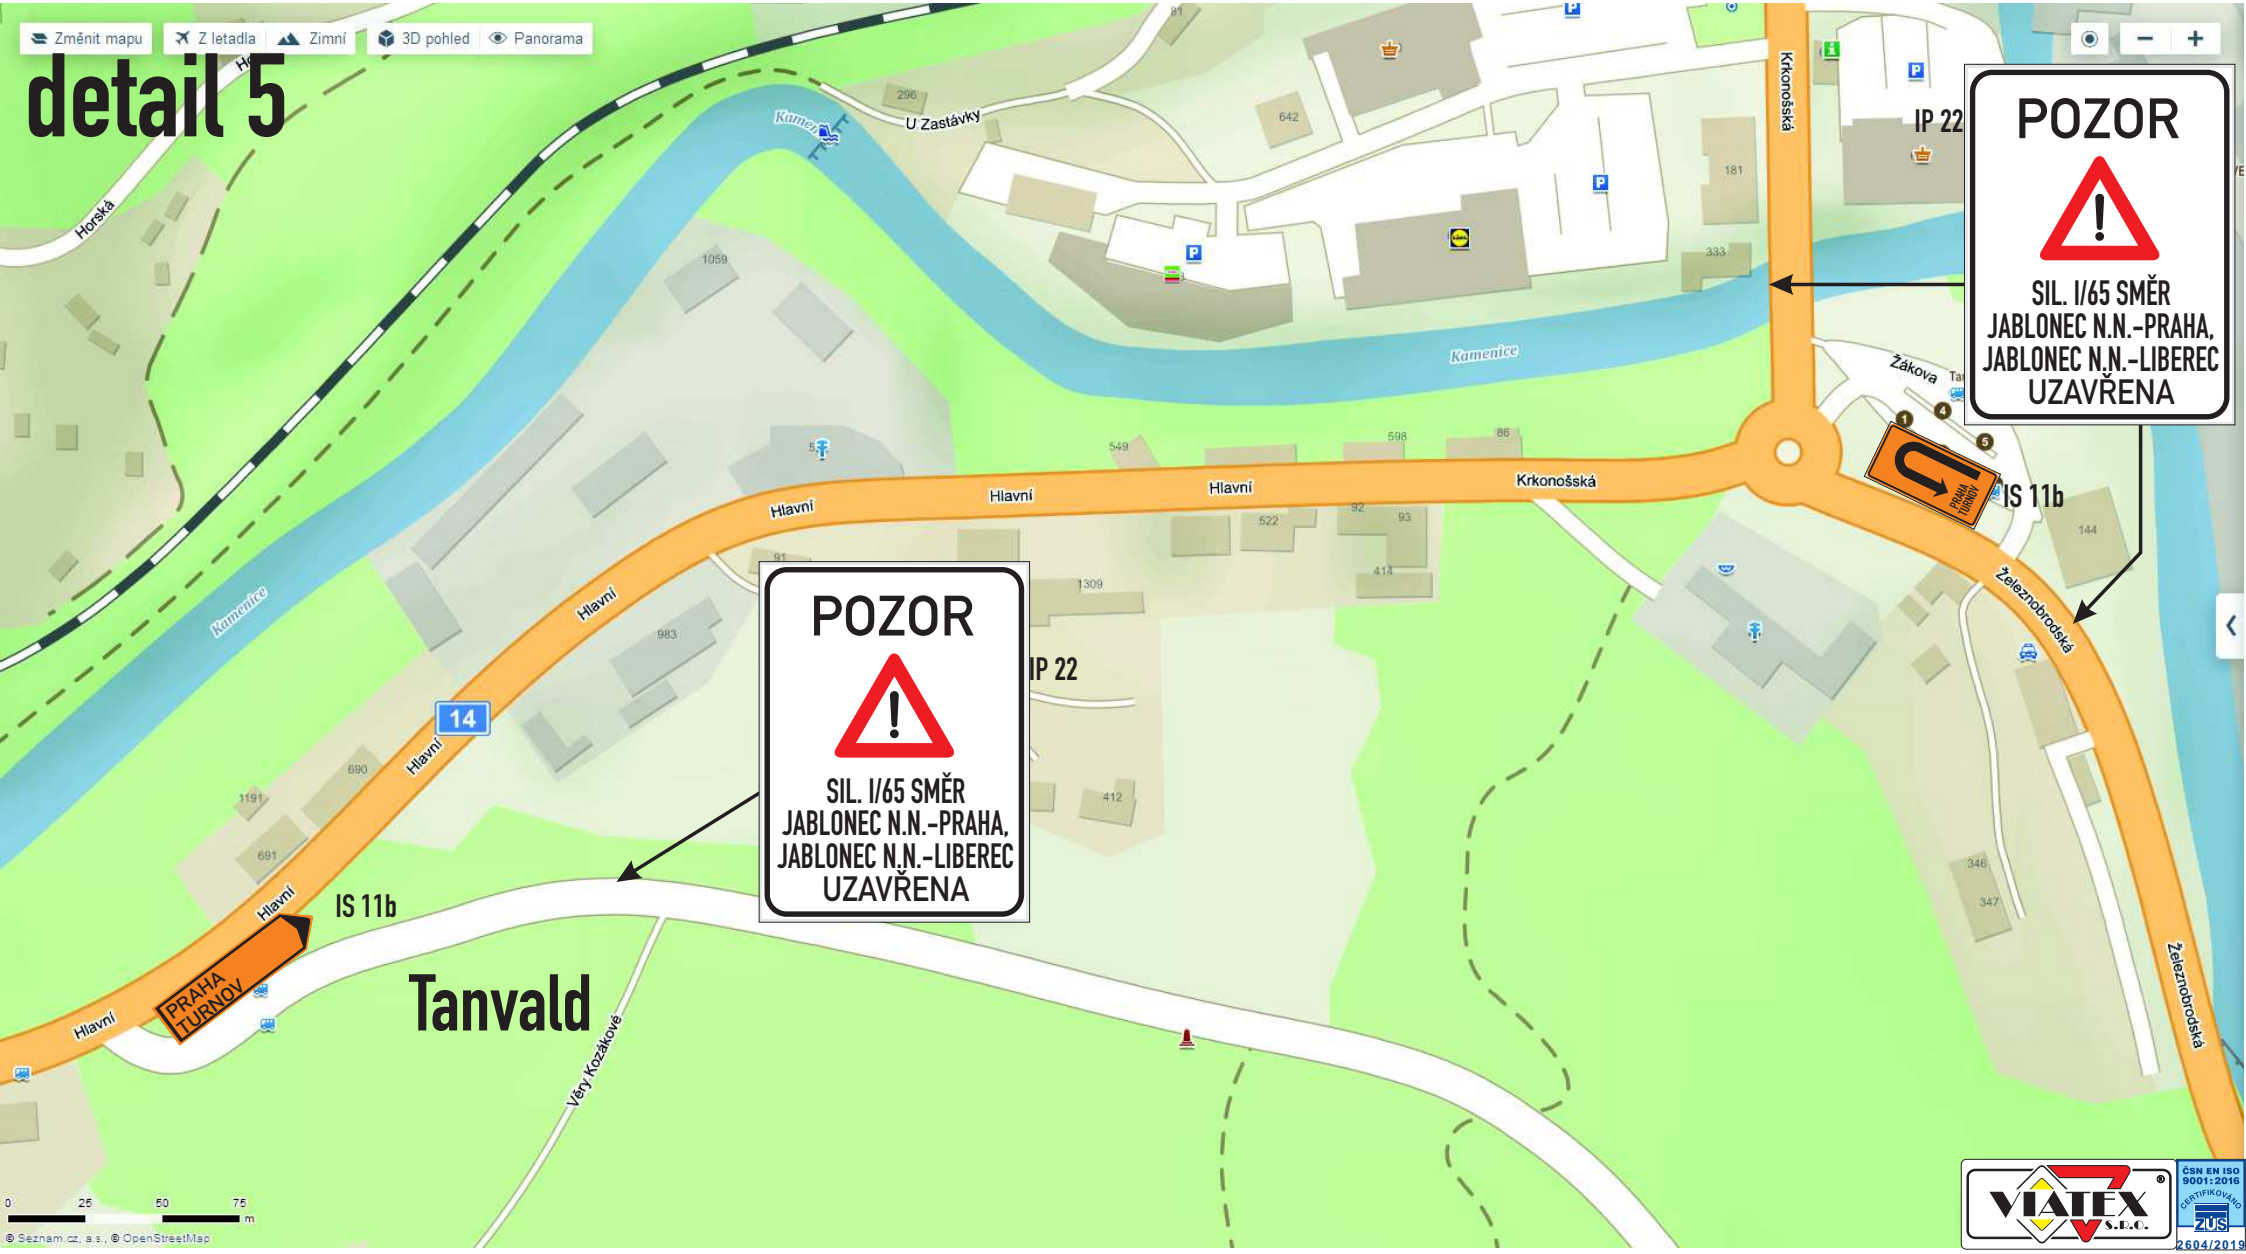

Výstavba mimoúrovňové křižovatky I/35 a I/65, Rádelský mlýn, objízdná trasa, návrh DIO

Výstavba mimoúrovňové křižovatky I/35 a I/65, Rádelský mlýn, objízdná trasa, návrh DIO

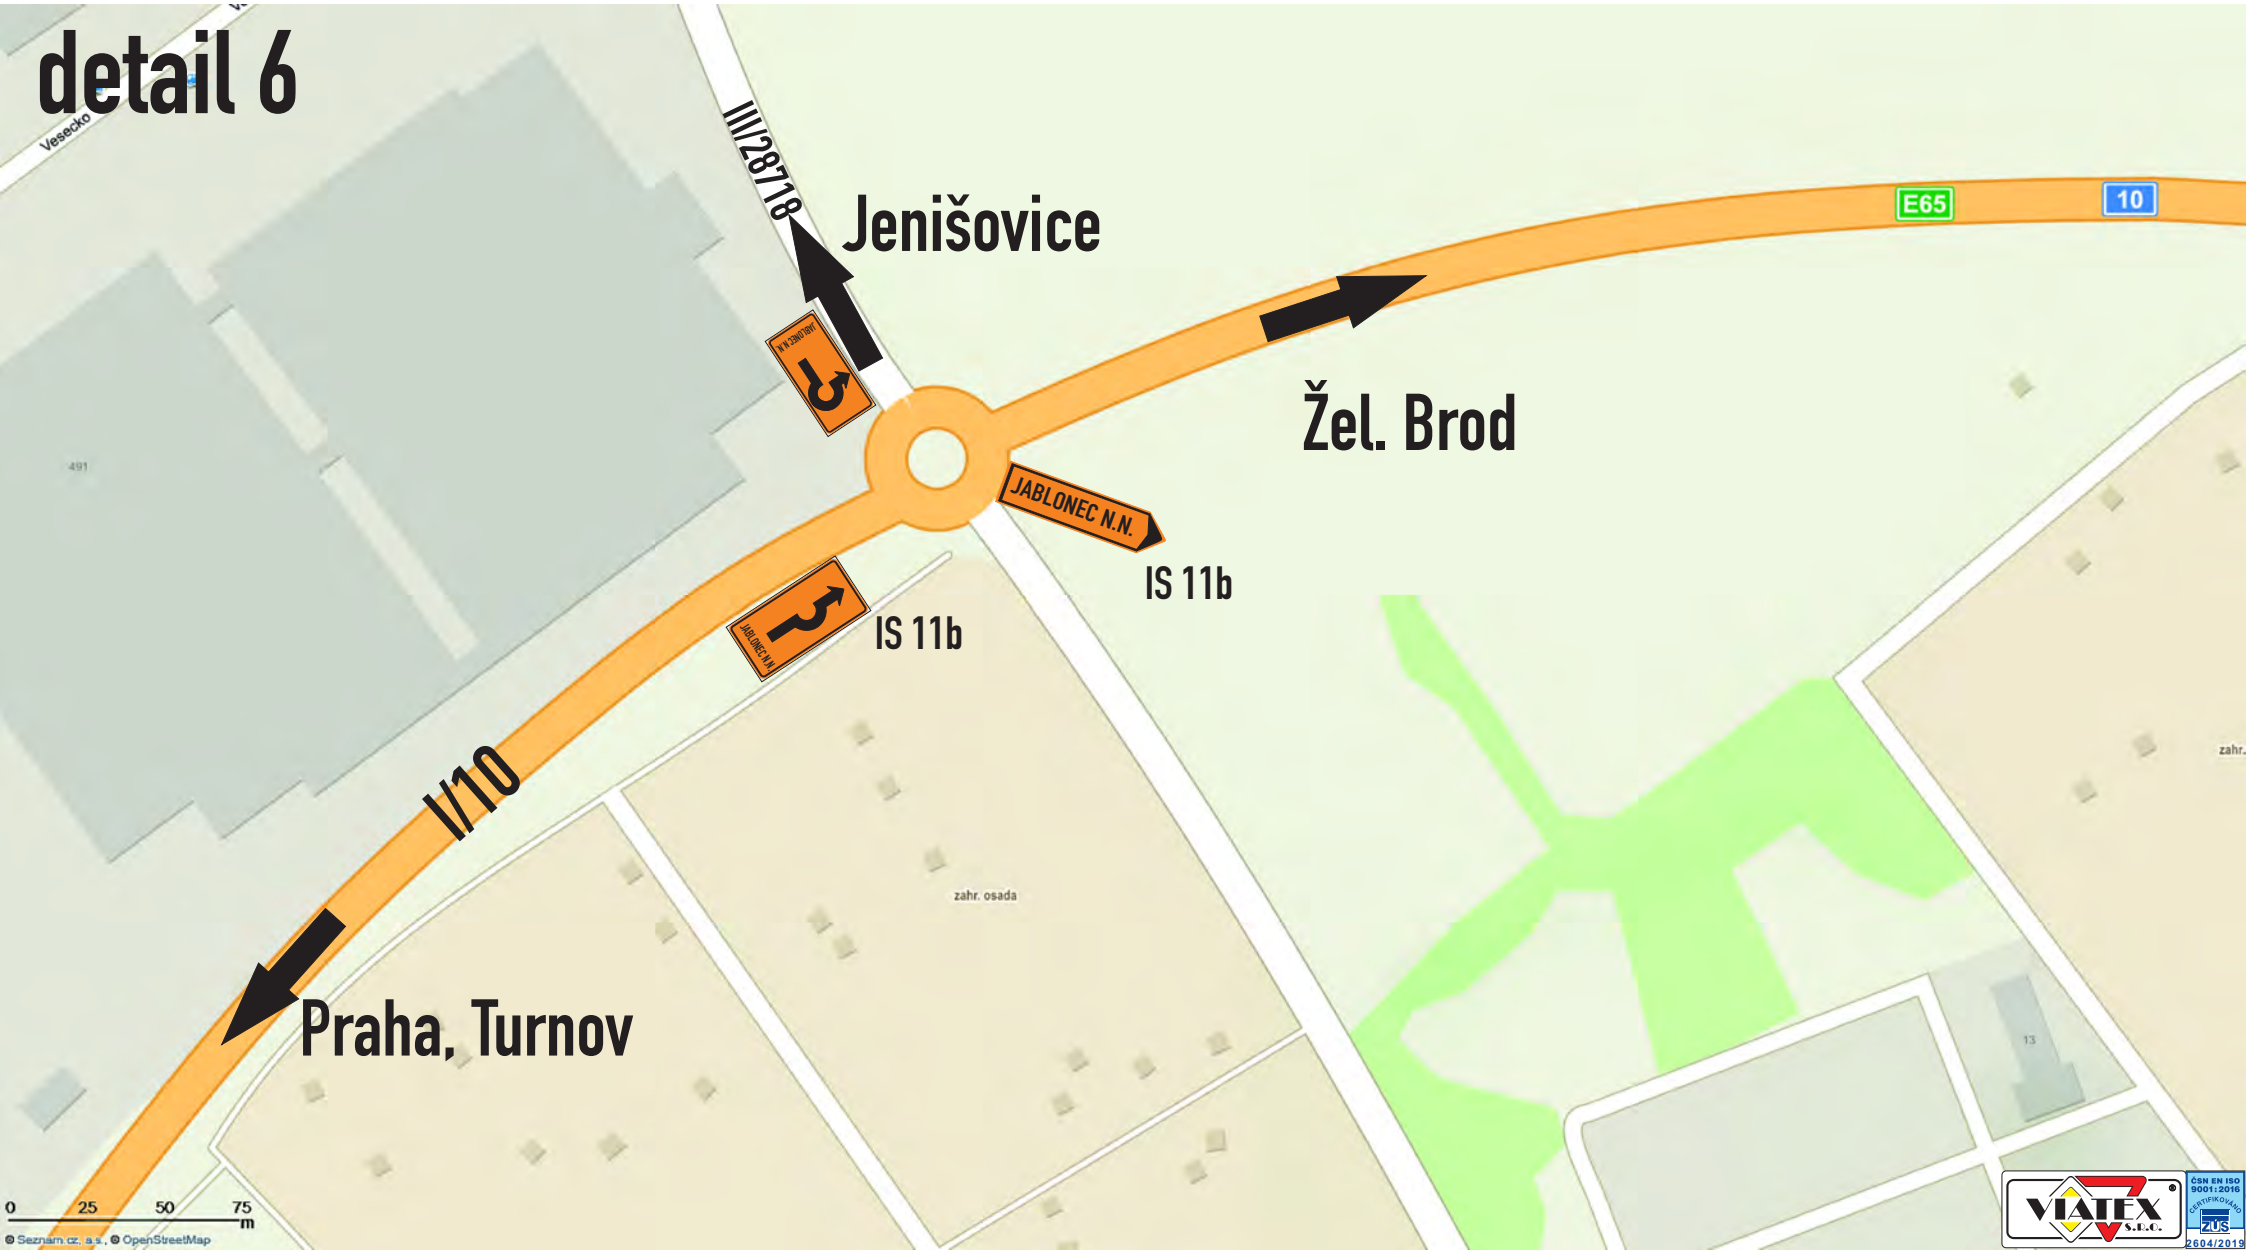

Výstavba mimoúrovňové křižovatky I/35 a I/65, Rádelský mlýn, objízdná trasa, návrh DIO

detail 7

Výstavba mimoúrovňové křižovatky I/35 a I/65, Rádelský mlýn, objízdná trasa, návrh DIO

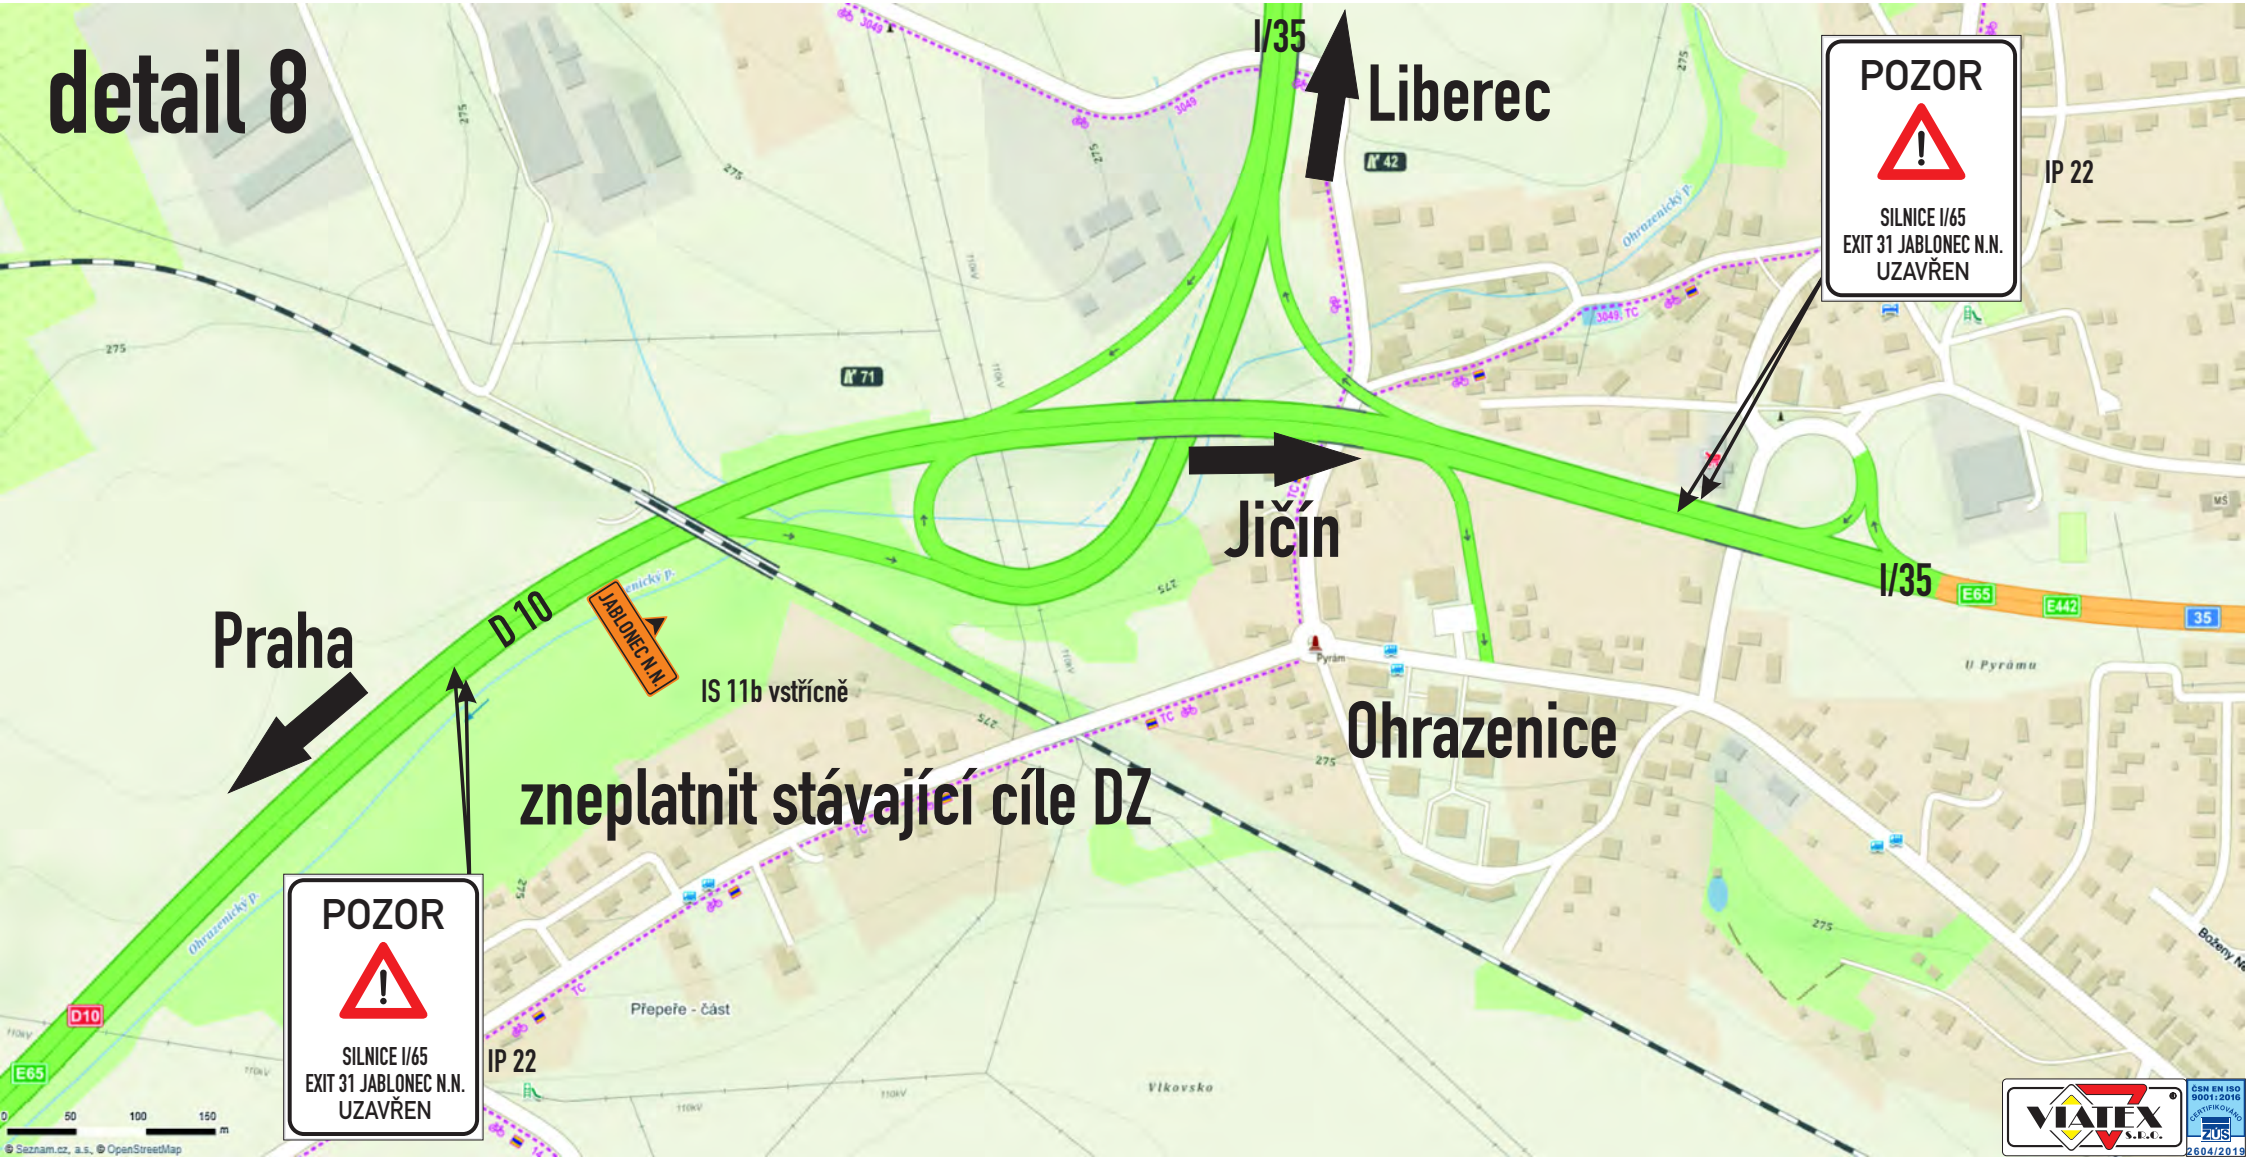

Výstavba mimoúrovňové křižovatky I/35 a I/65, Rádelský mlýn, objízdná trasa, návrh DIO

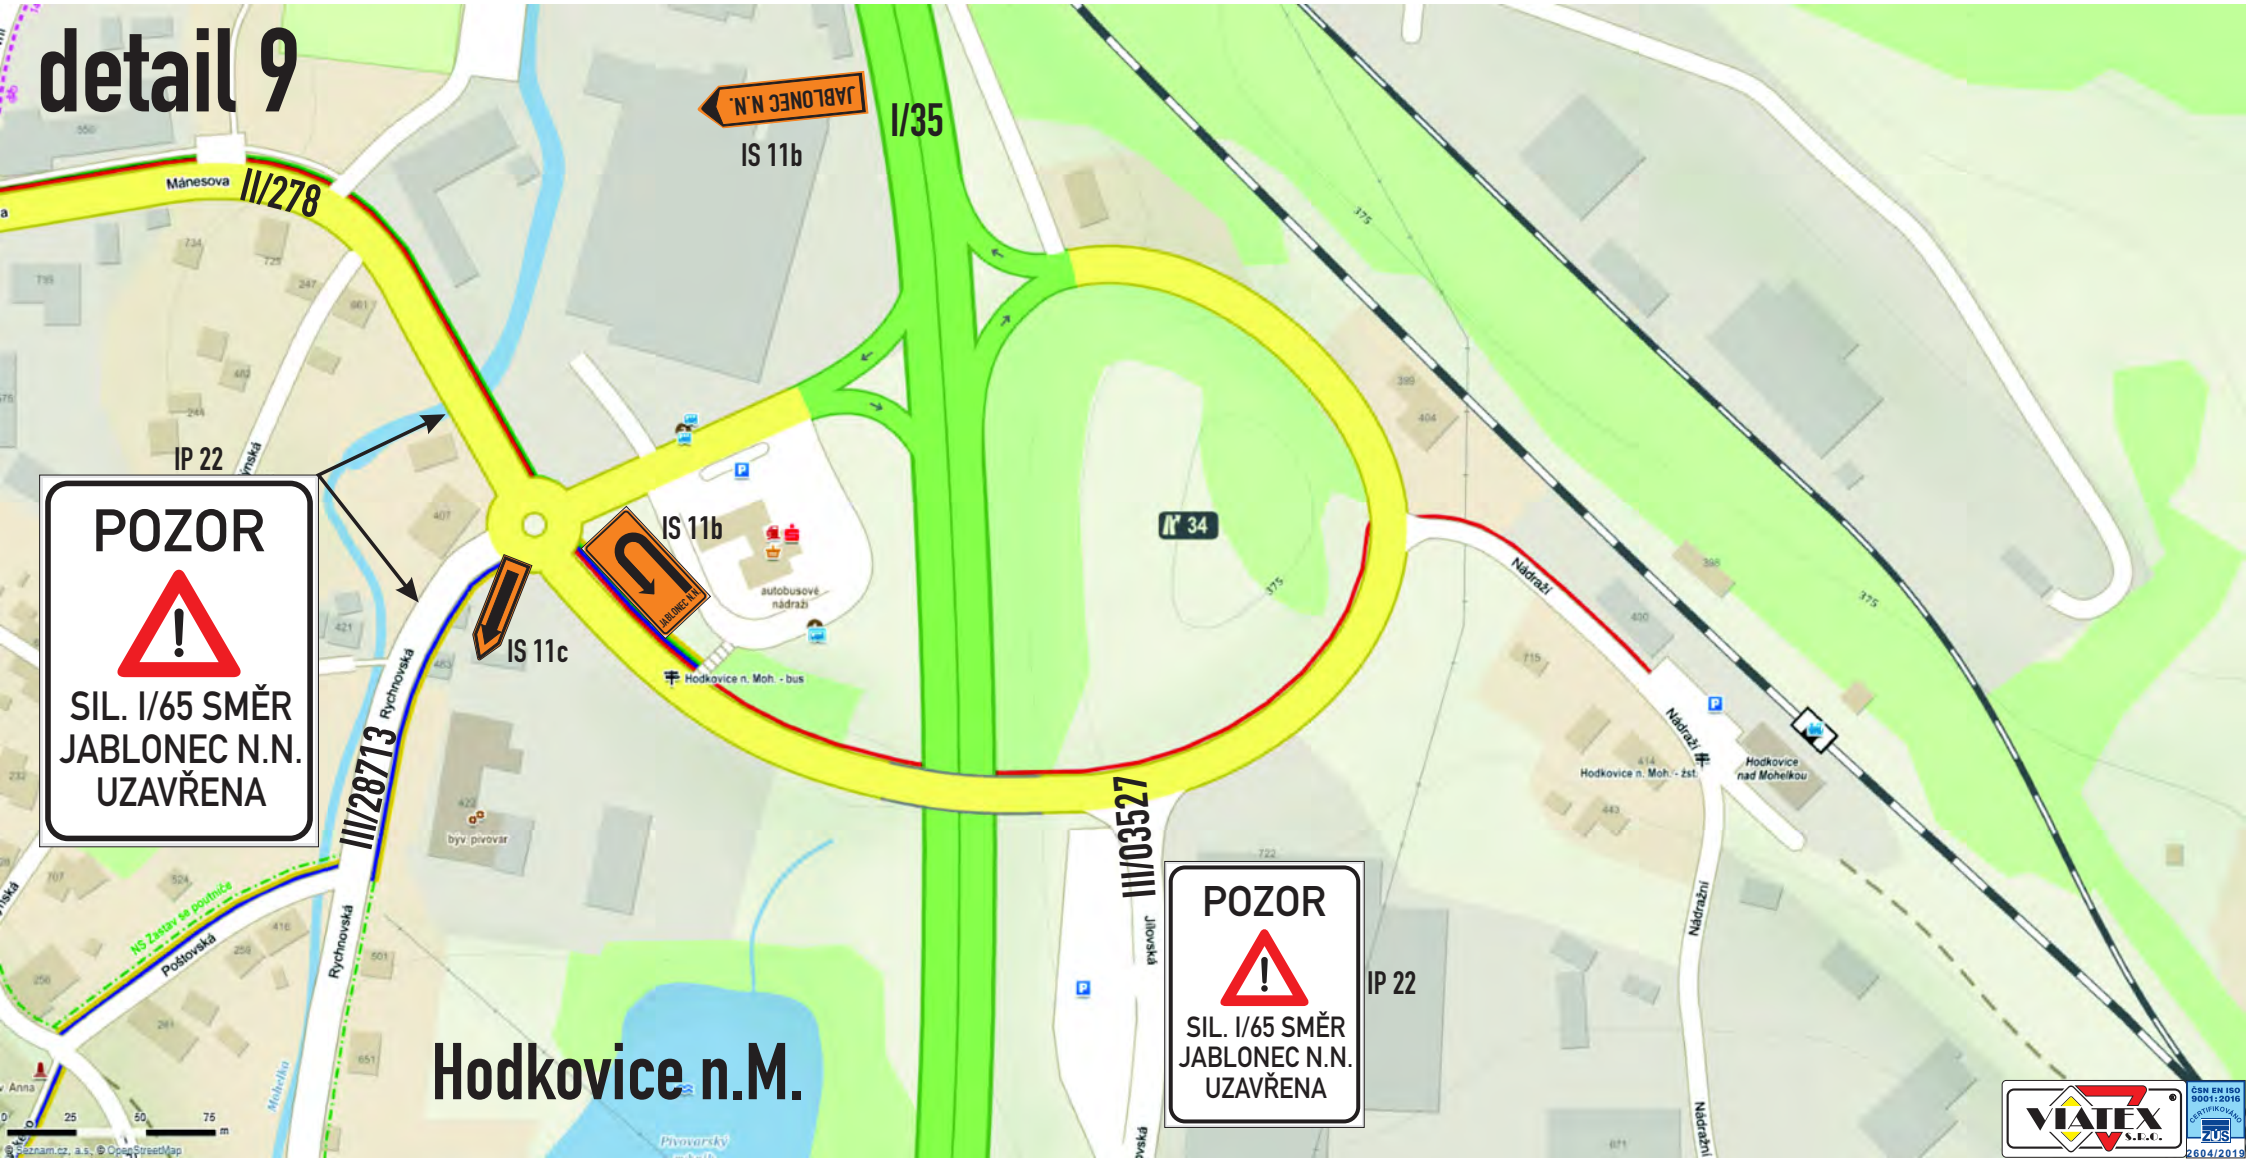

Výstavba mimoúrovňové křižovatky I/35 a I/65, Rádelský mlýn, objízdná trasa, návrh DIO

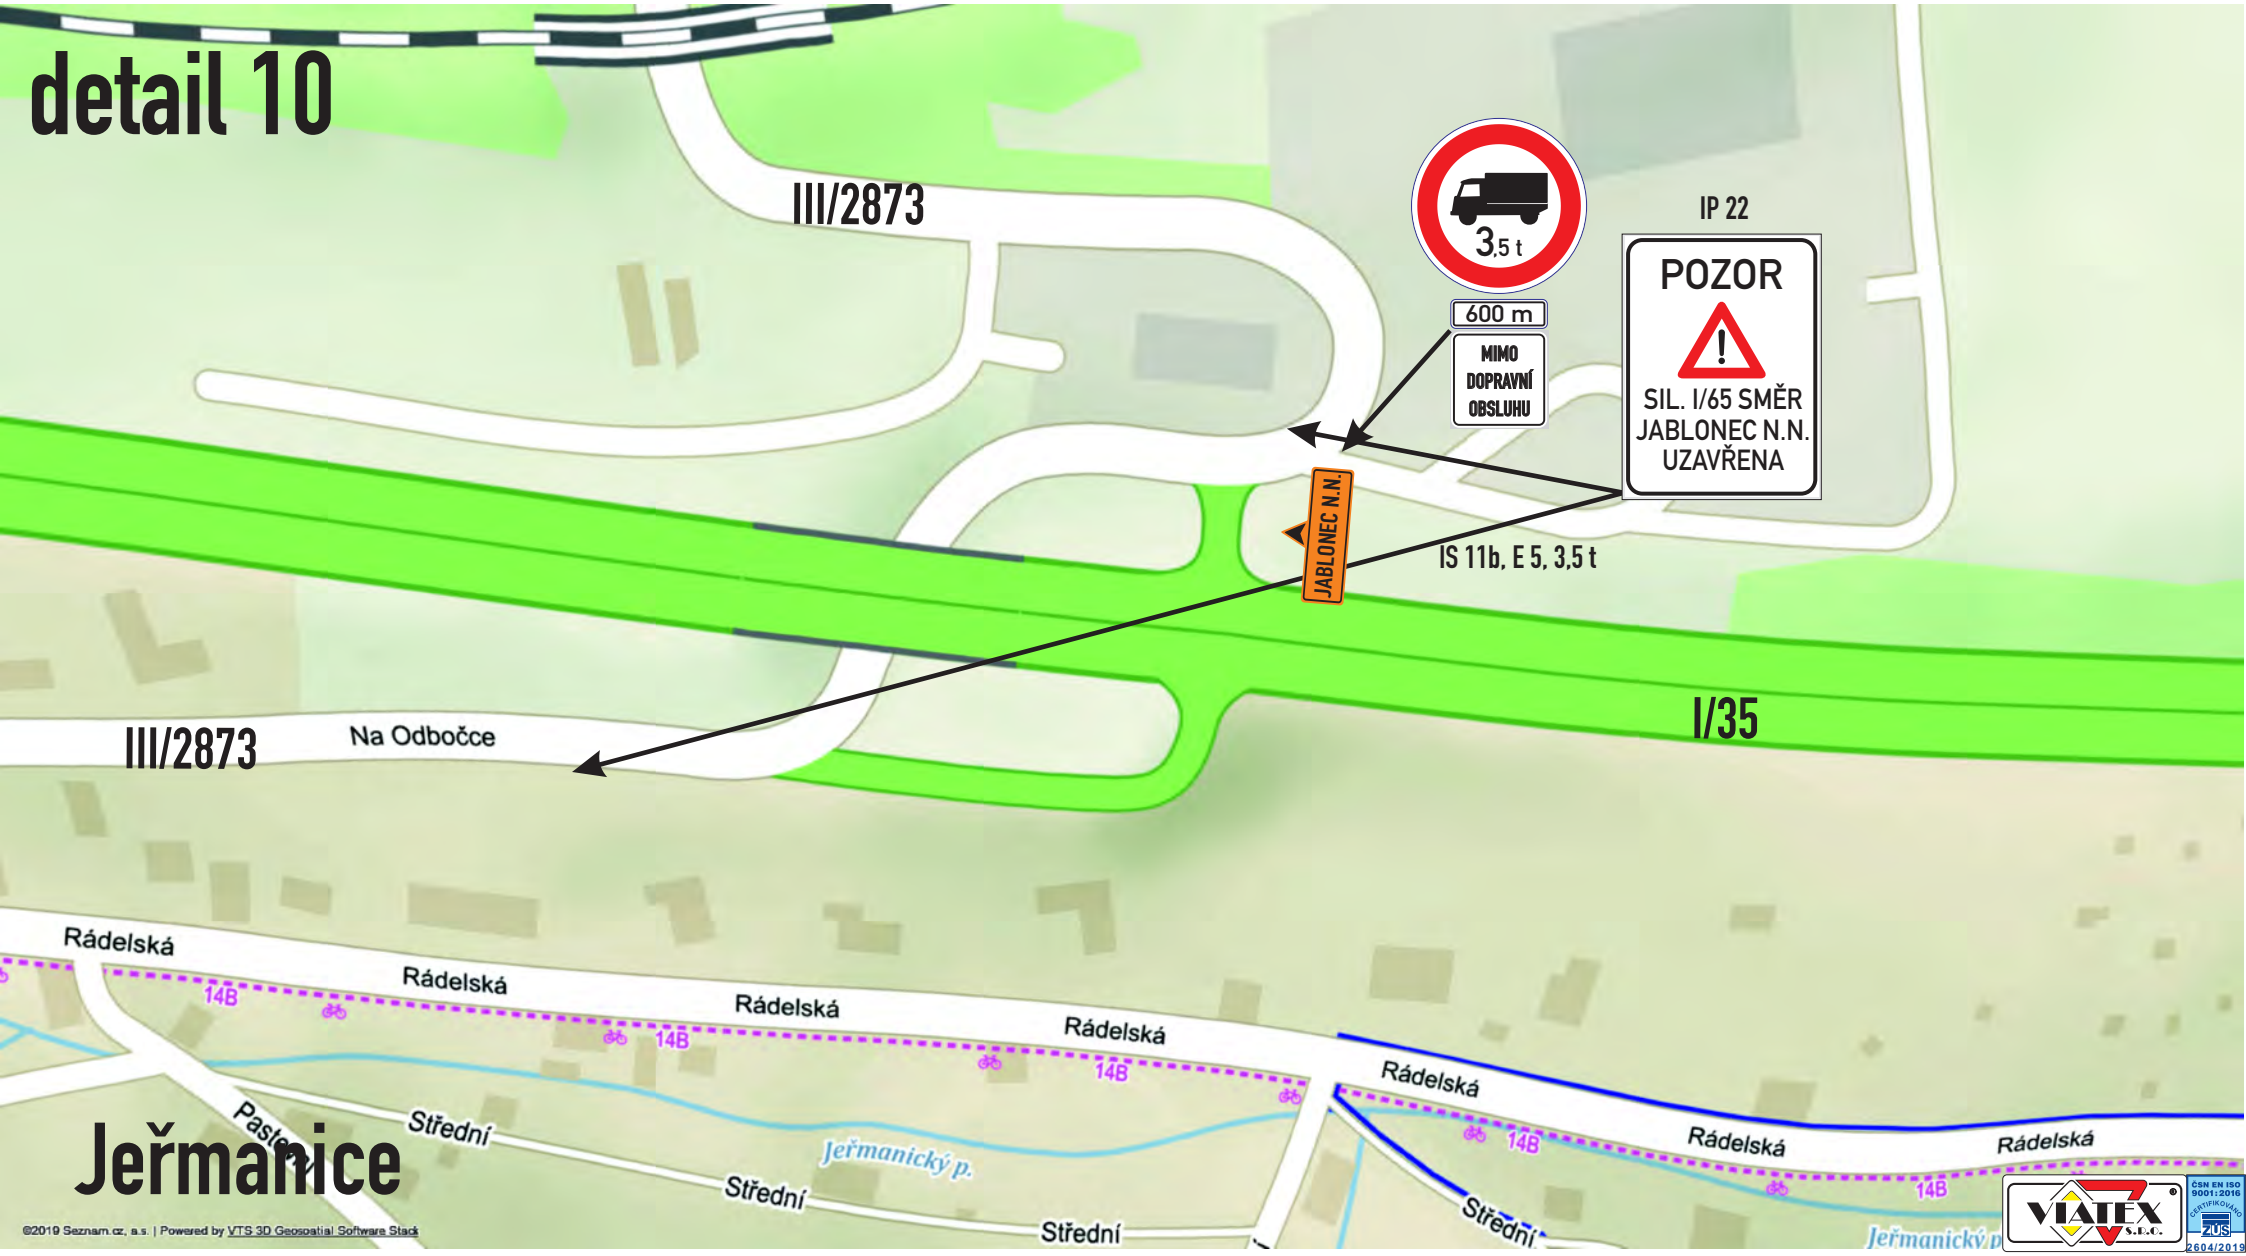
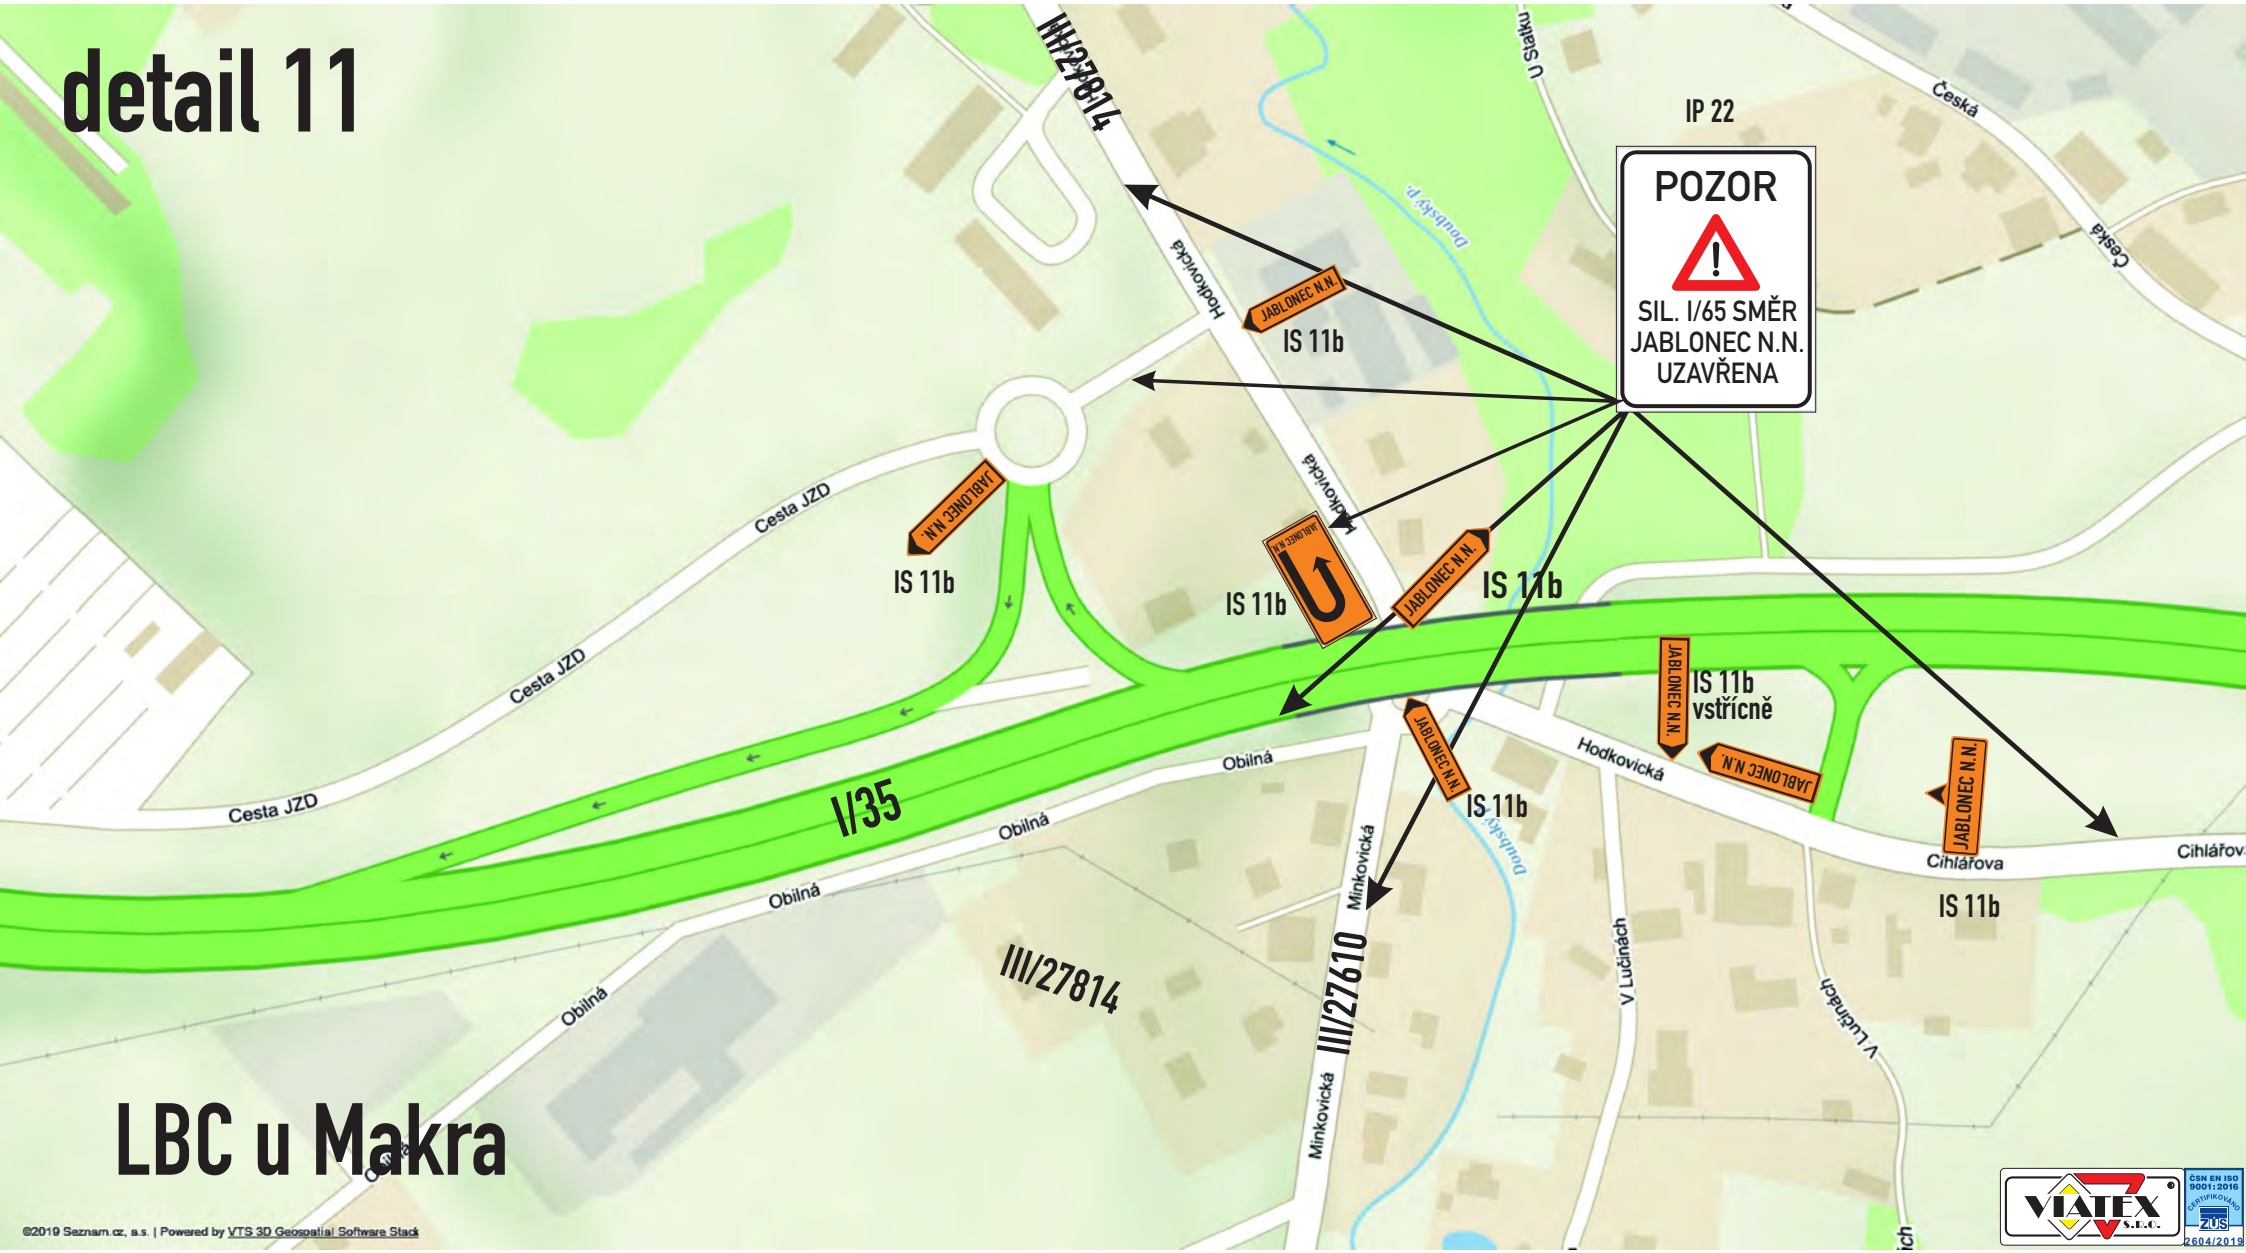
Výstavba mimoúrovňové křižovatky I/35 a I/65, Rádelský mlýn, objízdná trasa, návrh DIO