


Příloha č.2 SMLOUVY O DÍLO

Ev. č. **SML-2024-085-VZ** (ev. číslo SMLOUVY OBJEDNATELE)
 Ev. č. (ev. číslo SMLOUVY ZHOTOVITELE)

Tato příloha je nedílnou částí výše specifikované SMLOUVY.

Litol 689556

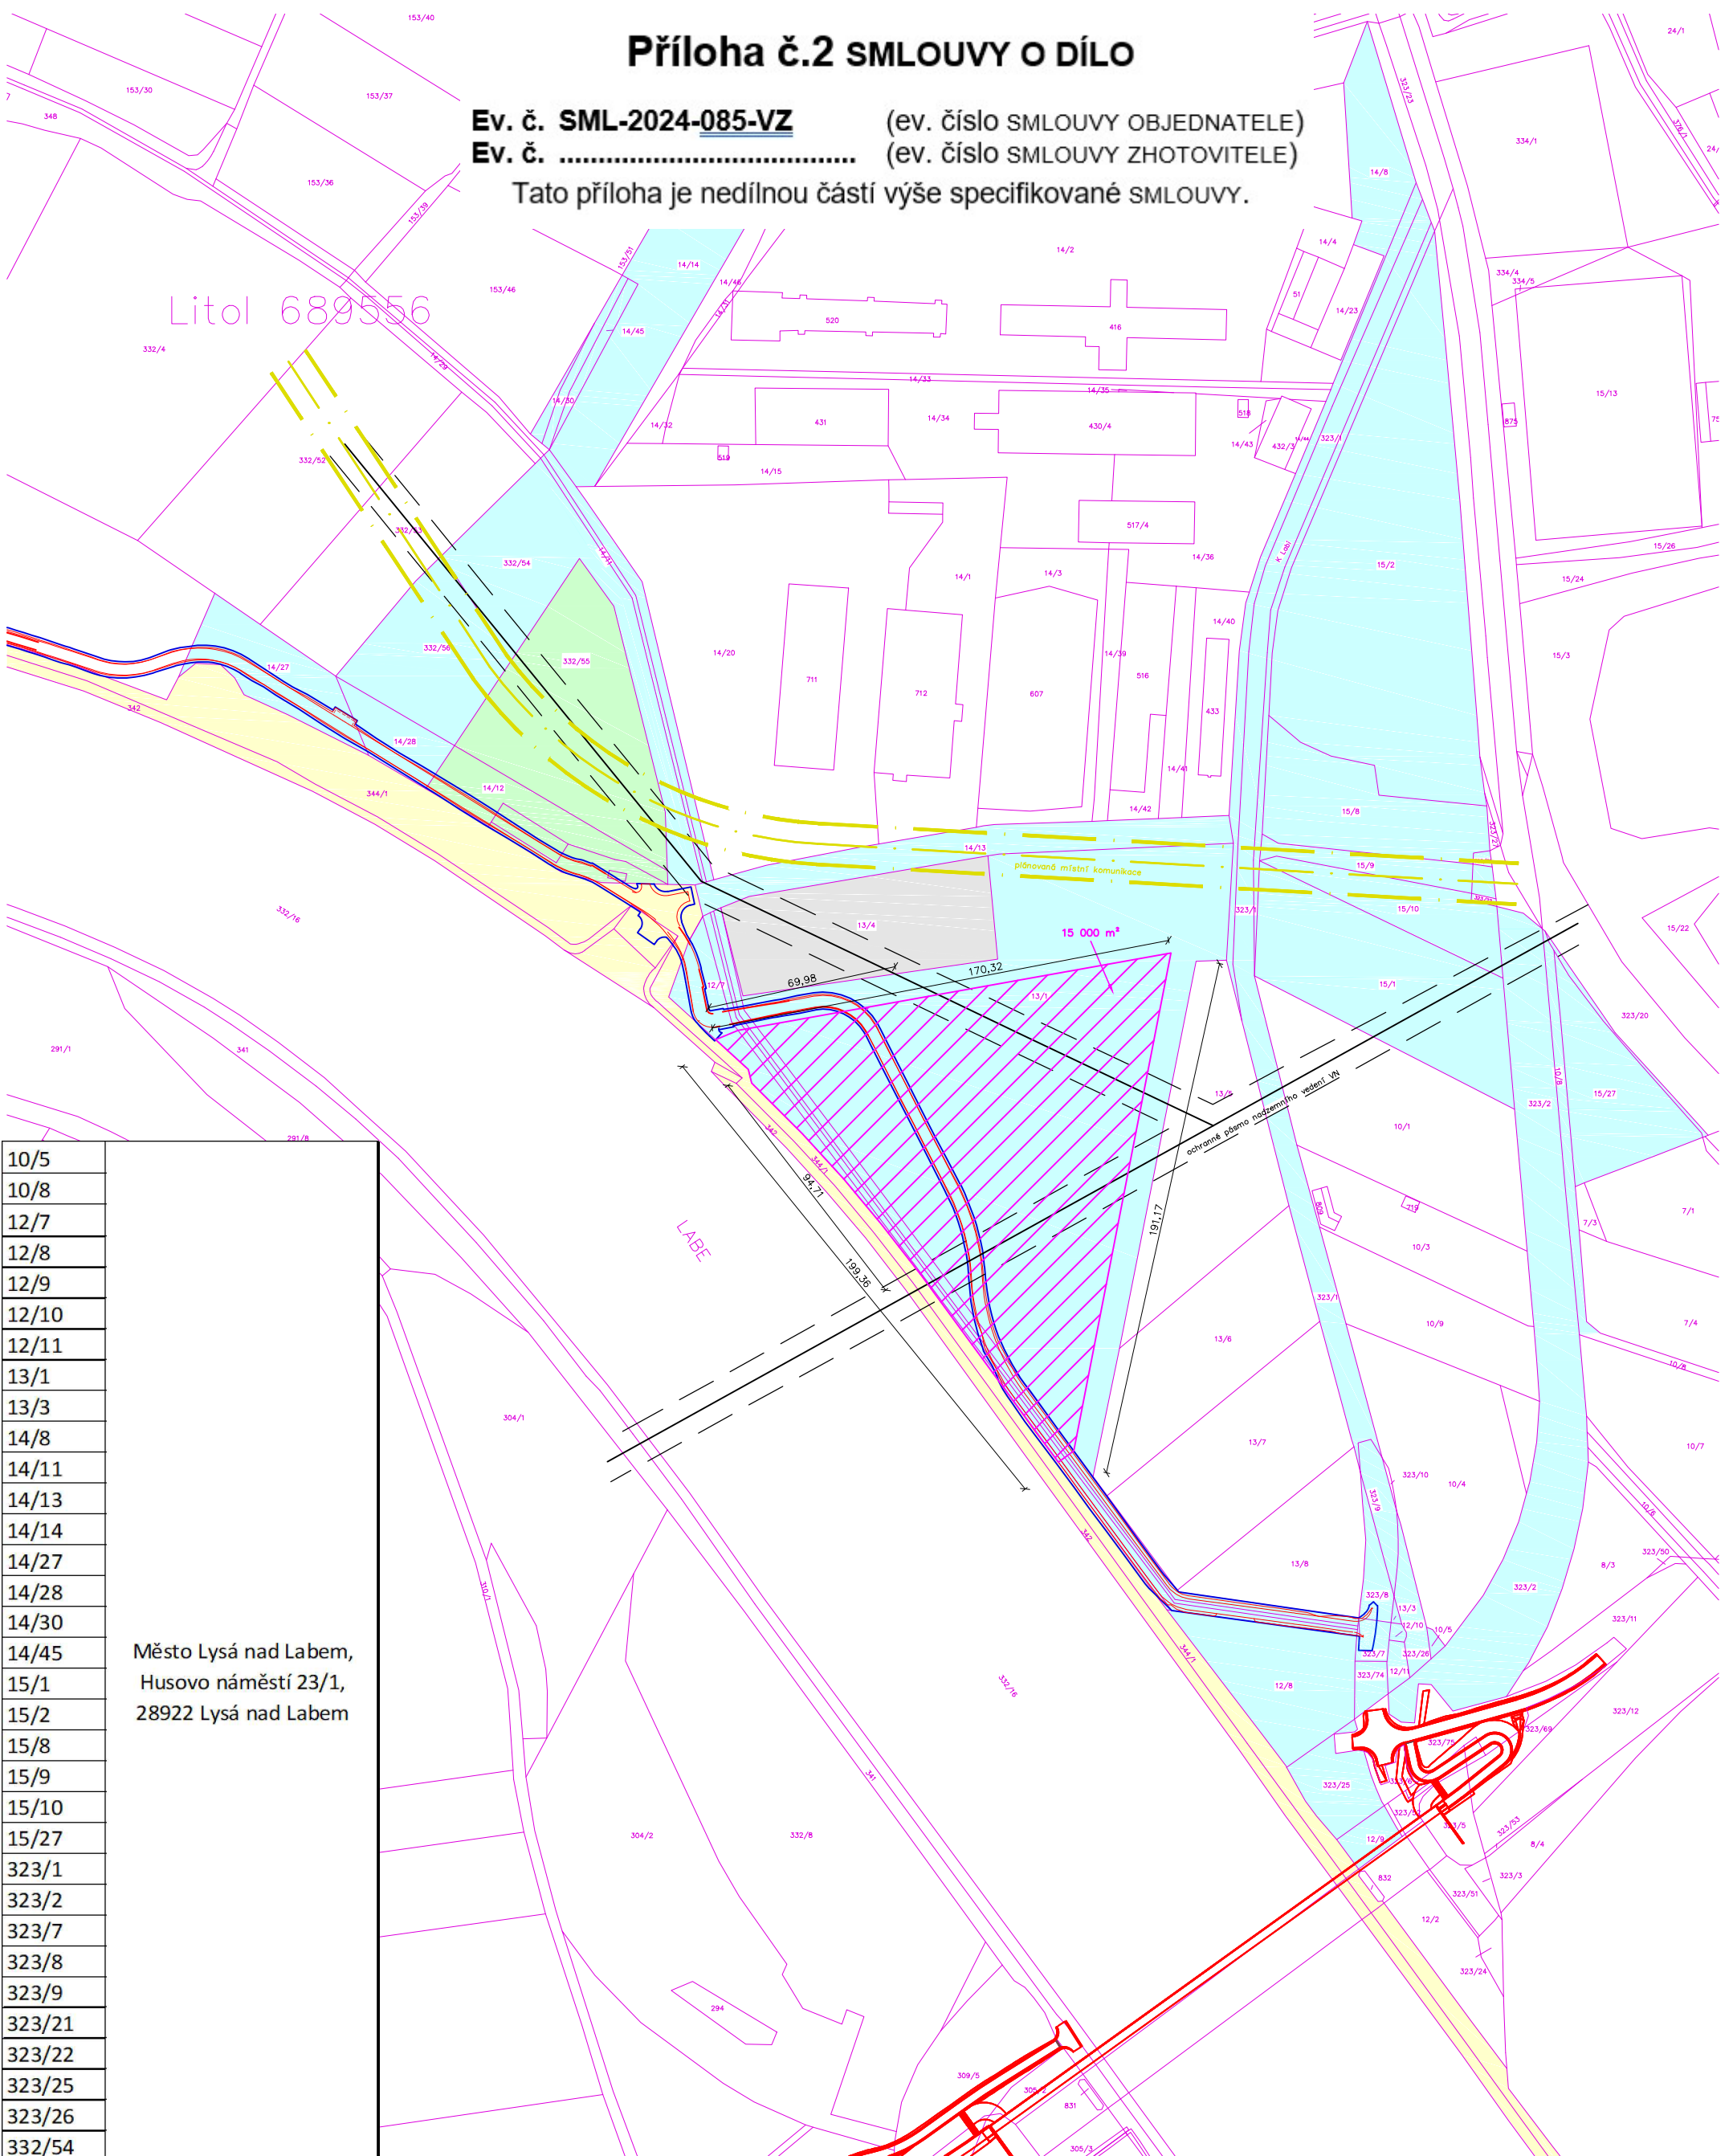

10/5	
10/8	
12/7	
12/8	
12/9	
12/10	
12/11	
13/1	
13/3	
14/8	
14/11	
14/13	
14/14	
14/27	
14/28	
14/30	
14/45	Město Lysá nad Labem, Husovo náměstí 23/1, 28922 Lysá nad Labem
15/1	
15/2	
15/8	
15/9	
15/10	
15/27	
323/1	
323/2	
323/7	
323/8	
323/9	
323/21	
323/22	
323/25	
323/26	
332/54	
332/56	
332/74	
332/55	Státní pozemkový úřad, Husinecká 1024/11a, Žižkov, 13000 Praha 3
14/12	
13/4	Procházka Adam, Na Zemské stezce 1728, 28922 Lysá nad Labem

- Město Lysá nad Labem
- Státní pozemkový úřad
- soukromá osoba Procházka Adam
- Povodí Labe
- předpokládaná plocha přístavu

Stavba	
REKREAČNÍ PŘÍSTAV LYSÁ NAD LABEM	
Měřítko	Výkres
Katastrální situační výkres	