PŘELOŽKA SILNICE II/156 A II/157, 3. ETAPA, PODJEZD POD ŽELEZNIČNÍM NÁDRAŽÍM, ČESKÉ BUDĚJOVICE

KOORDINAČNÍ SITUACE - úroveň -1

M 1:500

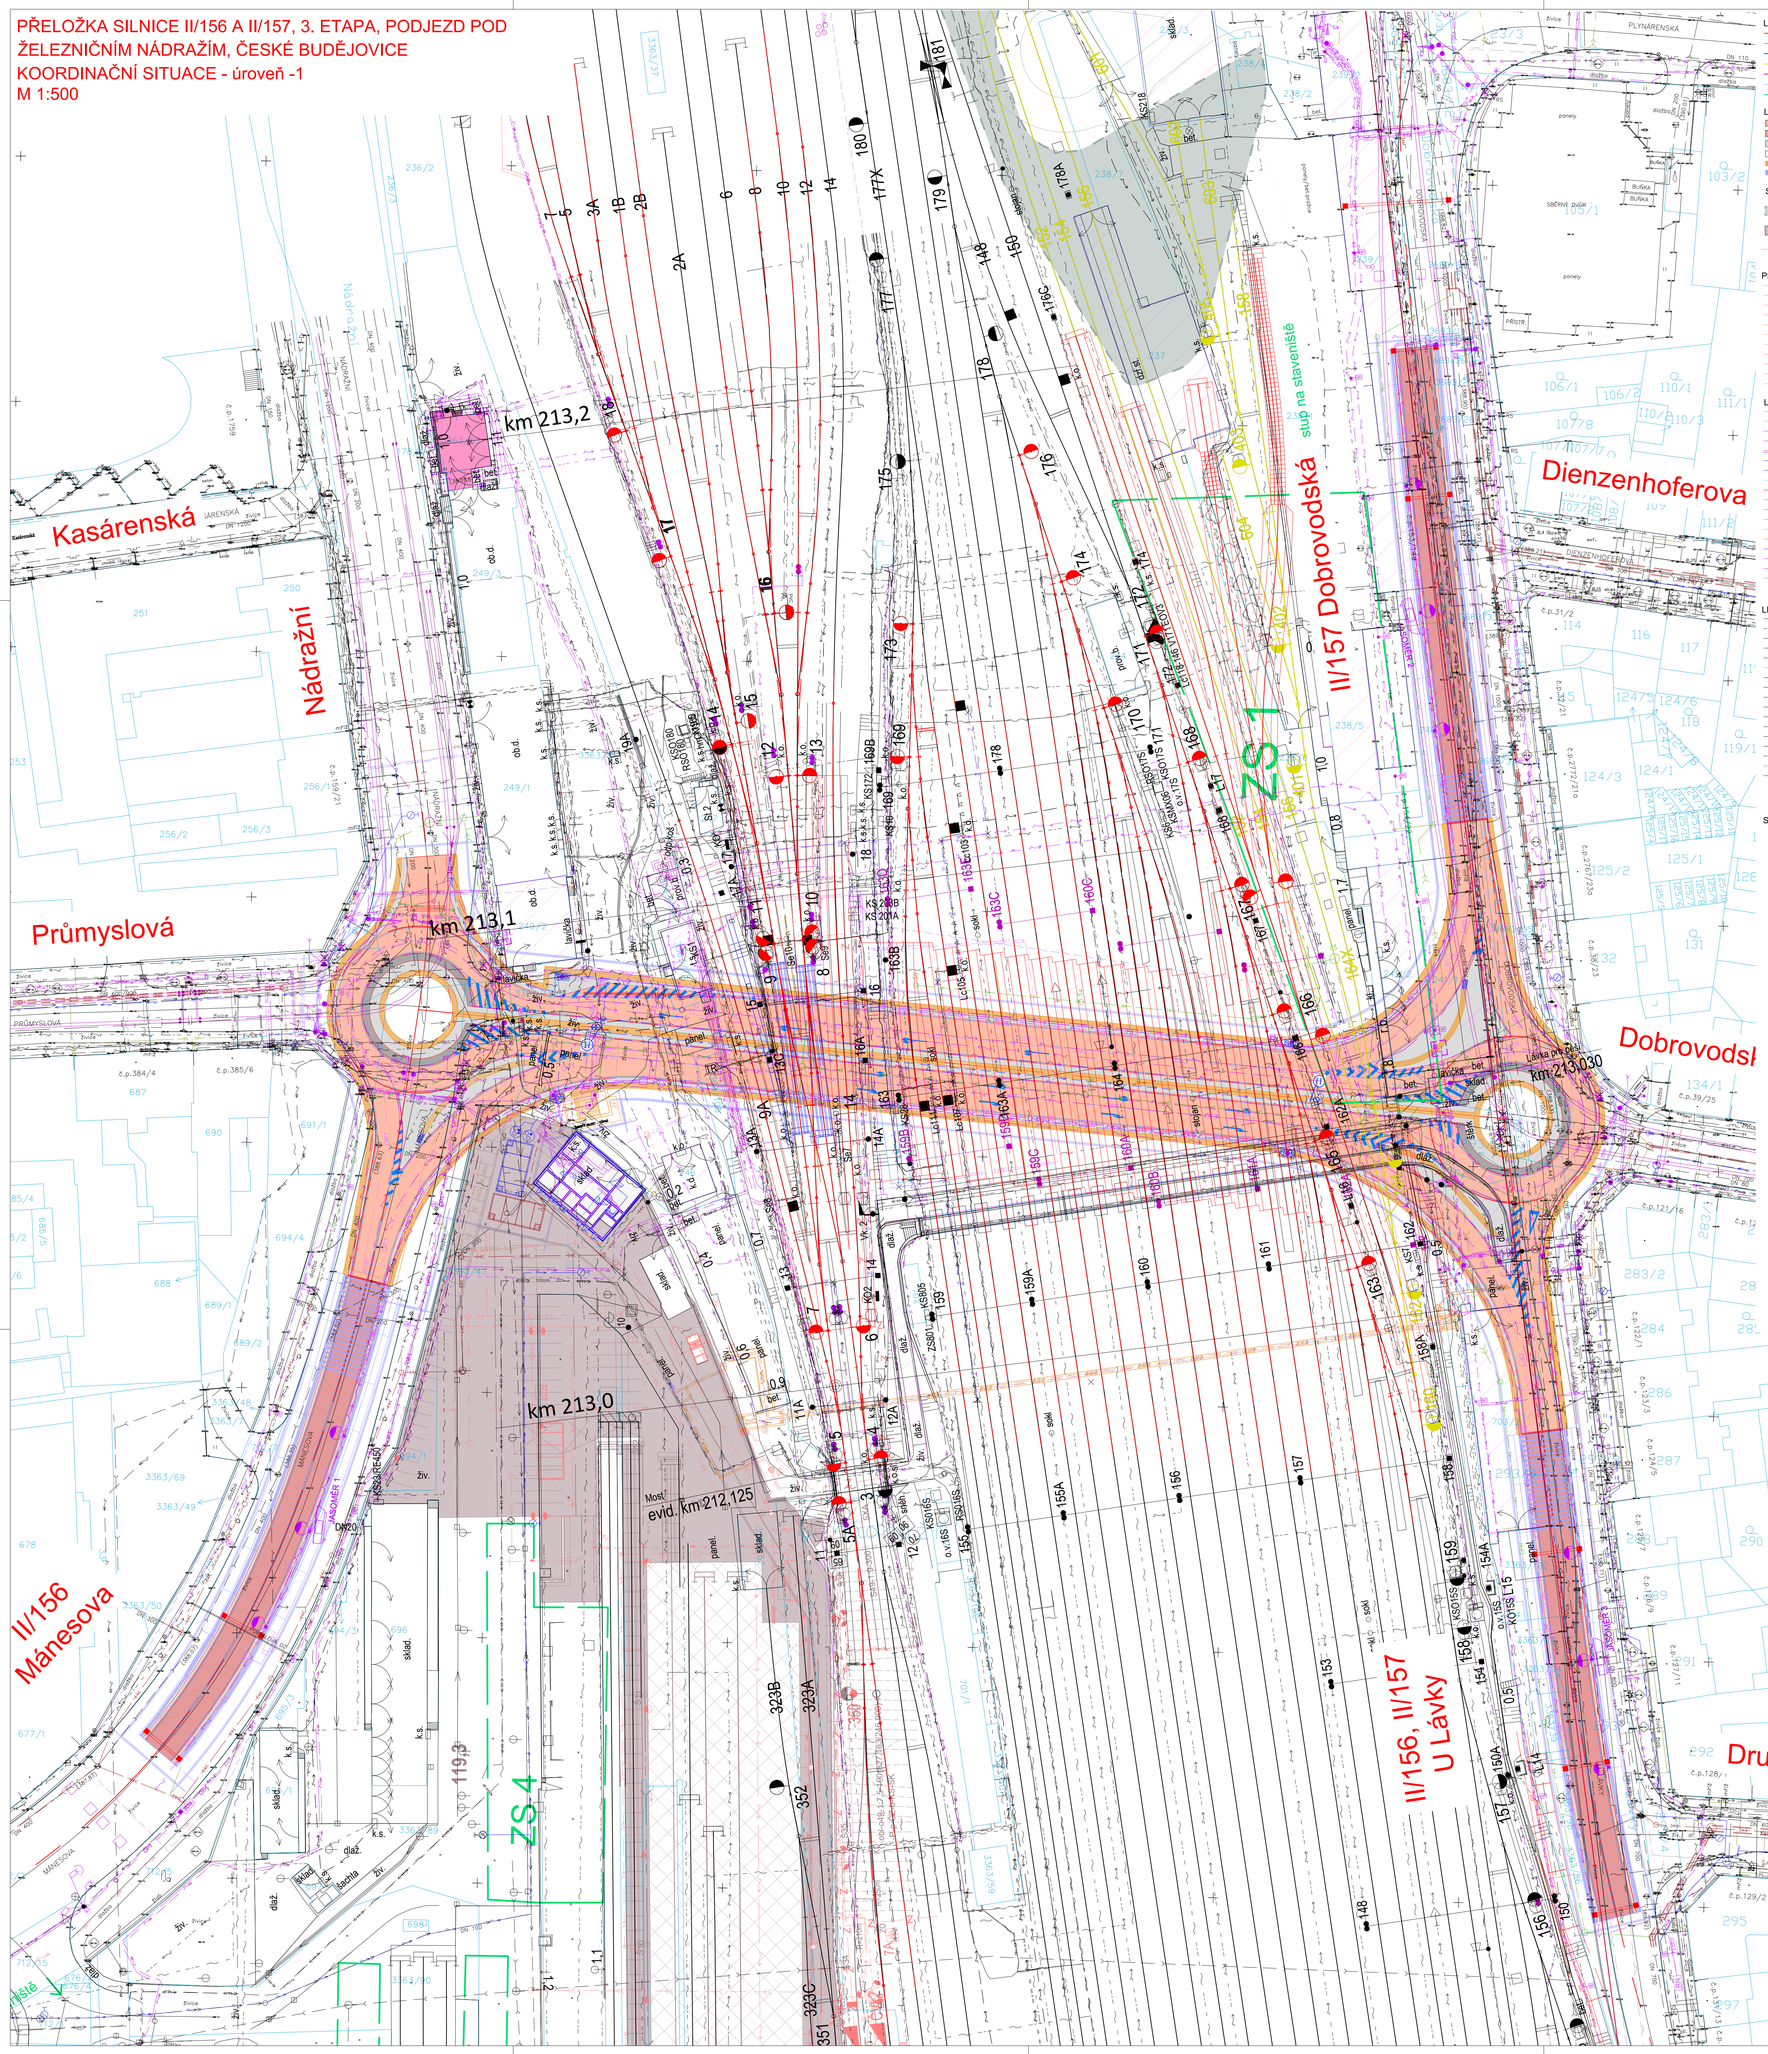

LEGENDA ČAR:
- OSA KOMUNIKACE
- ROZHRANÍ PLOCH
- VODOROVNÉ DOPRAVNÍ ZNAČENÍ
- DEMOLOVANÉ KOLEJE
- HRANICE K.Ú.
- HRANICE PARCEL
- ZAŘÍZENÍ STAVENIŠTĚ

LEGENDA PLOCH:
- VOZOVKA TUNEL
- VOZOVKA RAMPA
- OSTRŮVEK
- DEMOLOVANÉ OBJEKTY
- NOSNÉ KONSTRUKCE TUNELU
- ZDI RAMP

SOUVISEJÍCÍ STAVBY:
- ŽST ČESKÉ BUDĚJOVICE PODCHOD (parkovací dům - upravená poloha)
- HALA PRO ÚDRŽBU KOLEJOVÝCH VOZIDEL
- ELEKTRICKÉ VEDENÍ NÍZKÉHO NAPĚTÍ související projekt Eg.D.

PŘELOŽKY IS *"HALA PRO ÚDRŽBU KOLEJOVÝCH VOZIDEL"*:
- KABELOVÁ TRASA
- OPTICKÝ KABEL
- SDĚLOVACÍ KABEL
- ELEKTRICKÉ VEDENÍ NÍZKÉHO NAPĚTÍ
- ELEKTRICKÉ VEDENÍ NÍZKÉHO NAPĚTÍ
- ELEKTRICKÉ VEDENÍ VYSOKÉHO NAPĚTÍ
- EPZ
- KANALIZACE SPLAŠKOVÁ
- KANALIZACE DEŠŤOVÁ
- VODOVOD
- HORKOVOD

LEGENDA NOVĚ NAVRHOVANÝCH IS:
- SDĚLOVACÍ KABEL
- OPTICKÝ KABEL
- ELEKTRICKÉ VEDENÍ NÍZKÉHO NAPĚTÍ
- ELEKTRICKÉ VEDENÍ VYSOKÉHO NAPĚTÍ
- TRAKČNÍ VEDENÍ
- VODOVOD - BEZ ROZLIŠENÍ
- VODOVOD - PITNÁ VODA
- VODOVOD - PITNÁ VODA - PŘÍPOJKA
- KANALIZACE - JEDNOTNÁ
- KANALIZACE - JEDNOTNÁ - PŘÍPOJKA
- KANALIZACE - DEŠŤOVÁ
- KANALIZACE - DEŠŤOVÁ - PŘÍPOJKA
- KANALIZACE - TLAKOVÁ
- HORKOVOD
- ZABEZPEČOVACÍ VEDENÍ
- VNĚJŠÍ ÚZEMNĚNÍ
- UKOLEJNĚNÍ
- RUŠENÉ KABELY

LEGENDA STÁVAJÍCÍCH SÍTÍ:
- SDĚLOVACÍ KABEL - DIGITÁLNÍ DOKUMENTACE
- SDĚLOVACÍ KABEL NADZEMNÍ - DIGITÁLNÍ DOKUMENTACE
- SILNOPROUDÝ KABEL NN - DIGITÁLNÍ DOKUMENTACE
- SILNOPROUDÝ KABEL VN - DIGITÁLNÍ DOKUMENTACE
- PLYNOVOD NÍZKOTLAK - DIGITÁLNÍ DOKUMENTACE
- PLYNOVOD NÍZKOTLAK - ZRUŠENÝ- DIGITÁLNÍ DOKUMENTACE
- PLYNOVOD STŘEDOTLAK - DIGITÁLNÍ DOKUMENTACE
- PLYNOVOD STŘEDOTLAK - ZRUŠENÝ- DIGITÁLNÍ DOKUMENTACE
- VODOVOD - DIGITÁLNÍ DOKUMENTACE
- KANALIZACE BEZ ROZLIŠENÍ- DIGITÁLNÍ DOKUMENTACE
- TEPLOVOD - DIGITÁLNÍ DOKUMENTACE
- SDĚLOVACÍ KABEL - DOKUMENTACE V PDF
- SILNOPROUDÝ KABEL NN - DOKUMENTACE V PDF
- SILNOPROUDÝ KABEL VN - DOKUMENTACE V PDF
- SILNOPROUDÝ KABEL NN NADZEMNÍ - DOKUMENTACE V PDF
- PODZEMNÍ KANALIZAČNÍ KOMORA - DIGITÁLNÍ DOKUMENTACE
- DOPRAVNÍ PODNIK - TROLEJ - DIGITÁLNÍ DOKMENTACE

SEZNAM STAVEBNÍCH OBJEKTŮ:

SO 000 Objekty přípravy staveniště
- *SO 001 Demolice pozemních objektů - není součástí této PD*
- SO 002 Demolice mostu, lávky
- SO 020 Příprava území
- SO 030 Úprava dotčených SO projektu "Hala údržby ČD" - viz B.

SO 100 Objekty pozemních komunikací
- SO 101 Přeložka silnic II/156 a II/157
- SO 120 Mánesova
- SO 121 Průmyslová
- SO 122 Nádražní
- SO 123 Dobrovodská
- SO 124 Plynárenská
- SO 125 Dobrovodská-sever
- SO 126 Parkovací dům
- SO 127 U Lávky
- SO 128 Družstevní
- SO 129 Dělnická
- SO 130 Dobrovodská-východ
- SO 131 Brandlova
- SO 132 Dienzenhoferova
- SO 133 Reinerova
- SO 134 Komunikace do areálu ČD
- SO 135 Chodníky a cyklostezky (k II. třídě)
- SO 181 Úprava ulice Mánesova - NH
- SO 182 Úprava ulic Novohradská, Nádražní - NH
- SO 190 Dopravní značení - silnice II. třídy
- SO 191 Dopravní značení - místní komunikace
- SO 192 Proměnné dopravní značení
- SO 193 Portály pro dopravní značení
- SO 194 Dopravně inženýrská opatření

SO 200 Mostní objekty a zdi
- SO 220 Lávka pro pěší a cyklisty
- SO 250 Opěrné zdi ul. U Lávky

SO 300 Vodohospodářské objekty
- SO 301 Přeložky veřejné jednotné kanalizace - trvalé - západní část
- SO 301.1 Přepojení stávajících kanalizačních přípojek - západní část
- SO 302.1 Kanalizační přípojka pro objekt PTO
- SO 302.2 Úprava kanalizační přípojky pro Halu údržby ČD
- SO 302.3 Kanalizační přípojka odvodnění lávky
- SO 303 Přeložky veřejné jednotné kanalizace trvalé - východní část
- SO 303.1 Přepojení stávajících kanalizačních přípojek - východní část
- SO 304 Přeložky veřejné jednotné kanalizace provizorní - východní část
- SO 305 Odvodnění nových komunikací - kanalizační stoky
- SO 305.1 Odvodnění nových komunikací - kanalizační přípojky
- SO 340 Přeložky veřejného vodovodu - trvalé+provizorní - západní část
- SO 340.1 Přepojení stávajících vodovodních přípojek - západní část
- SO 341 Nová vodovodní přípojka pro objekt PTO a požární nádrž
- SO 342 Přeložky veřejného vodovodu - trvalé + provizorní - východní část
- SO 342.1 Přepojení stávajících vodovodních přípojek - východní část
- SO 370 Odvodnění kolejiště

SO 400 Elektro a sdělovací objekty
- *SO 401 Ochrana kabelu VN EGD - ul. Dobrovodská - není součástí této PD*
- *SO 411 Přeložka vedení NN EGD - ul. Nádražní - není součástí této PD*
- *SO 412 Přeložka vedení NN EGD - ul. Dobrovodská - není součástí této PD*
- *SO 413 Přípojka VN EGD pro PTO - není součástí této PD*
- SO 430 Osvětlení lávky
- SO 431 VO - ulice Nádražní
- SO 432 VO - ulice Mánesova
- SO 433 VO - ulice Dobrovodská
- SO 434 VO - ulice U Lávky
- SO 435 SSZ CB.17 Mánesova - Nádražní - Průmyslová
- SO 436 SSZ CB.69 Dobrovodská - Plynárenská
- SO 437 SSZ CB.70 Dobrovodská - U Lávky
- SO 438 SSZ U Lávky přechod
- SO 451 Přeložka sdělovací trasy CETIN - ul. Nádražní
- SO 452 Přeložka optické trasy Čra
- SO 453 Přeložka sdělovací trasy Starnet - ul. Nádražní
- SO 454 Přeložka sdělovací trasy Teplárna ČB
- SO 455 Optický kabel PTO
- SO 460 Přeložka trolejového vedení DPMCB, ul. Nádražní, Průmyslová
- SO 461 Přeložka trolejového vedení DPMCB, ul. Dobrovodská
- SO 462 Přeložka podzemního kabelu DPMCB
- SO 465 Provizorní trolejové vedení DPMCB, ul. Kasárenská, Dvořákova
- SO 470 Přeložky mikrovlnných spojů

SO 500 Objekty trubních vedení
- SO 501 Přeložky horkovodů
- *SO 520 Přeložky a úpravy STL plynovodů - není součástí této PD*
- *SO 530 Přeložky a úpravy NTL plynovodů - není součástí této PD*

SO 600 Objekty podzemních staveb
- SO 601 Tunel Pětidomí
- SO 601.01 Podzemní křižovatka západ
- SO 601.01.01 Stavební jáma
- SO 601.01.02 Hlavní nosné konstrukce
- SO 601.01.03 Záseypy
- SO 601.02 Tunel pod nádražím
- SO 601.02.01 Stavební jáma
- SO 601.02.02 Hlavní nosné konstrukce
- SO 601.02.03 Záseypy
- SO 601.03 Podzemní křižovatka východ
- SO 601.03.01 Stavební jáma
- SO 601.03.02 Hlavní nosné konstrukce
- SO 601.03.03 Záseypy
- SO 601.04 Rampa Mánesova
- SO 601.04.01 Stavební jáma
- SO 601.04.02 Hlavní nosné konstrukce
- SO 601.04.03 Záseypy
- SO 601.05 Rampa Dobrovodská
- SO 601.05.01 Stavební jáma
- SO 601.05.02 Hlavní nosné konstrukce
- SO 601.05.03 Záseypy
- SO 601.06 Rampa U Lávky
- SO 601.06.01 Stavební jáma
- SO 601.06.02 Hlavní nosné konstrukce
- SO 601.06.03 Záseypy
- SO 601.07 Vozovka v tunelu
- SO 601.08 Odvodnění vozovky
- SO 601.08.01 Prvky pro odvodnění vozovky
- SO 601.08.02 Nádrž znečištěných vod
- SO 601.09 Požární vodovod a požární nádrž
- SO 601.10 Chodníky a kabelovody
- SO 601.11 Vnitřní vybavení tunelu
- SO 601.13 Únikový objekt
- SO 601.14 Provozně technologický objekt
- SO 601.14.1 Arch. - staveb. řešení
- SO 601.14.2 Stav. - konstr. řešení
- SO 601.14.3 Požárně bezpečnostní řešení - viz F.15
- SO 601.14.4 Zdravotně technické instalace
- SO 601.14.5 Chlazení VZT - viz PS 601.122
- SO 601.14.6 Elektro - viz PS 601.105
- SO 601.14.7 Slaboproud - viz PS 601.105

PS 601.1 Zásobování elektrickou energií
- PS 601.101 Rozvody VN
- PS 601.102 Rozvody NN
- PS 601.103 Záložní zdroj napájení
- PS 601.104 Uzemňovací soustava
- PS 601.105 Elektroinstalace technologických prostor
- PS 601.110 Osvětlení tunelu
- PS 601.122 Větrání a klimatizace PTO
- PS 601.123 Větrání únikového objektu
- PS 601.130 Řídicí systém

PS 601.141 Měření fyzikálních veličin

PS 601.151 Dopravní značení a zařízení
- PS 601.161 Tunelový kamerový systém
- PS 601.171 Rádiové spojení
- PS 601.180 Elektronická požární signalizace
- PS 601.190 Poplachový zabezpečovací a tísňový systém
- PS 601.200 Kabiny SOS
- PS 601.210 Čerpací stanice odvodnění vozovky
- SO 602 Mikrotunel pro horkovod

SO 660 Objekty drah
- SO 661 Sdělovací zařízení SŽ
- SO 662 Zabezpečovací zařízení SŽ
- SO 663 ČB, žel. svršek a spodek
- SO 664 ČB, účelové kolejiště ST ČB
- SO 665 ČB, demolice žel. svršek a spodek
- SO 666 Trakční vedení SŽ
- SO 667 Sdělovací zařízení ČD - Telematika
- SO 671 jiné sdělovací zařízení - DDTS, Diagnostika do ED
- SO 672 Trakční transformovna EPZ
- SO 673 Trakční transformovna EOV
- SO 674 Trafostanice VN/NN 22/0,4 Poliklinika ČD - LDS SŽ
- SO 675 EOV - elektrický ohřev výměn
- SO 676 EPZ - elektrické předtápěcí zařízení
- SO 677 Rozvody VN, NN, VO a DOO
- SO 678 Vnější uzemnění
- SO 679 Ukolejnění

SO 680 Informační a orientační systém přístupu na provizorní nástupiště

SO 691 Železniční mostní provizorium

SO 700 Objekty pozemních staveb
- *SO 710 Šatny - přemístění zaměstnanců - není součástí této PD*
- SO 711 Trafostanice
- SO 711.11 Arch. - staveb. řešení
- SO 711.12 Stavebně konstrukční řešení (součást SO 711.11)
- SO 711.13 Požárně bezpečnostní řešení
- SO 711.2 Silnoproudá elektroinstalace, umělé osvětlení
- SO 711.3 Úprava trafostanice - vzduchotechnika
- SO 760 Individuální protihluková opatření

SO 800 Objekty úpravy území
- SO 801 Vegetační úpravy

REVIZE	POPIS	DATUM	PODPIS
03	...		
02	...		
01	...		

Digitálně podepsal Ing. Zuzana Biela
DN: c=CZ, 2.5.4.97=NTRCZ-45770743, o=Česká komora autorizovaných inženýrů a techniků činných ve výstavbě, ou=Elektronické autorizační razítko, ou=0010470, cn=Ing. Zuzana Biela, sn=Biela, givenName=Zuzana, serialNumber=P769445, title=IDOO
Datum: 2024.12.18 14:56:54 +01'00'

OBJEDNATEL PD
JIHOČESKÝ KRAJ
U Zimního stadionu 1952/2, 370 76 České Budějovice
IČO: 708 90 650 DIČ: CZ708 90 650

Jihočeský kraj

SAGASTA s.r.o.
SÍDLO: NOVODVORSKÁ 1010/14, 142 00 PRAHA 4
IČO: 045 98 555 DIČ: CZ045 98 555

SAGASTA

ODPOVĚDNÝ PROJEKTANT	VYPRACOVAL	KONTROLA	HIP
ING. ZUZANA BIELA	ING. IVANA BŘEZINOVÁ	ING. ZUZANA BIELA	ING. JAN POSPÍŠIL
PODPIS	PODPIS	PODPIS	PODPIS

JTSK Bpv
ČÍSLO SOUPRAVY

AKCE
PŘELOŽKA SILNICE II/156 A II/157, 3. ETAPA, PODJEZD POD ŽELEZNIČNÍM NÁDRAŽÍM, ČESKÉ BUDĚJOVICE
ČÁST DOKUMENTACE
SITUAČNÍ VÝKRESY

NÁZEV PŘÍLOHY
KOORDINAČNÍ SITUACE - ÚROVEŇ -1

ČÍSLO ZAKÁZKY	123 045
DOKUMENTACE	DUSP
MĚŘÍTKO	1:500
DATUM	11/2024
POČET FORMÁTŮ	15xA4
ČÁST	C
ČÍSLO PŘÍLOHY	3.3

DOKUMENTACI LZE UŽÍVAT POUZE VE SMYSLU PŘÍSLUŠNÉ SMLOUVY O DÍLO. VÝKRES, ČI JEHO ČÁST, MŮŽE BÝT KOPÍROVÁN NEBO JINÝM ZPŮSOBEM ROZŠIŘOVÁN POUZE PO PŘEDCHOZÍM SOUHLASU SAGASTA s.r.o.