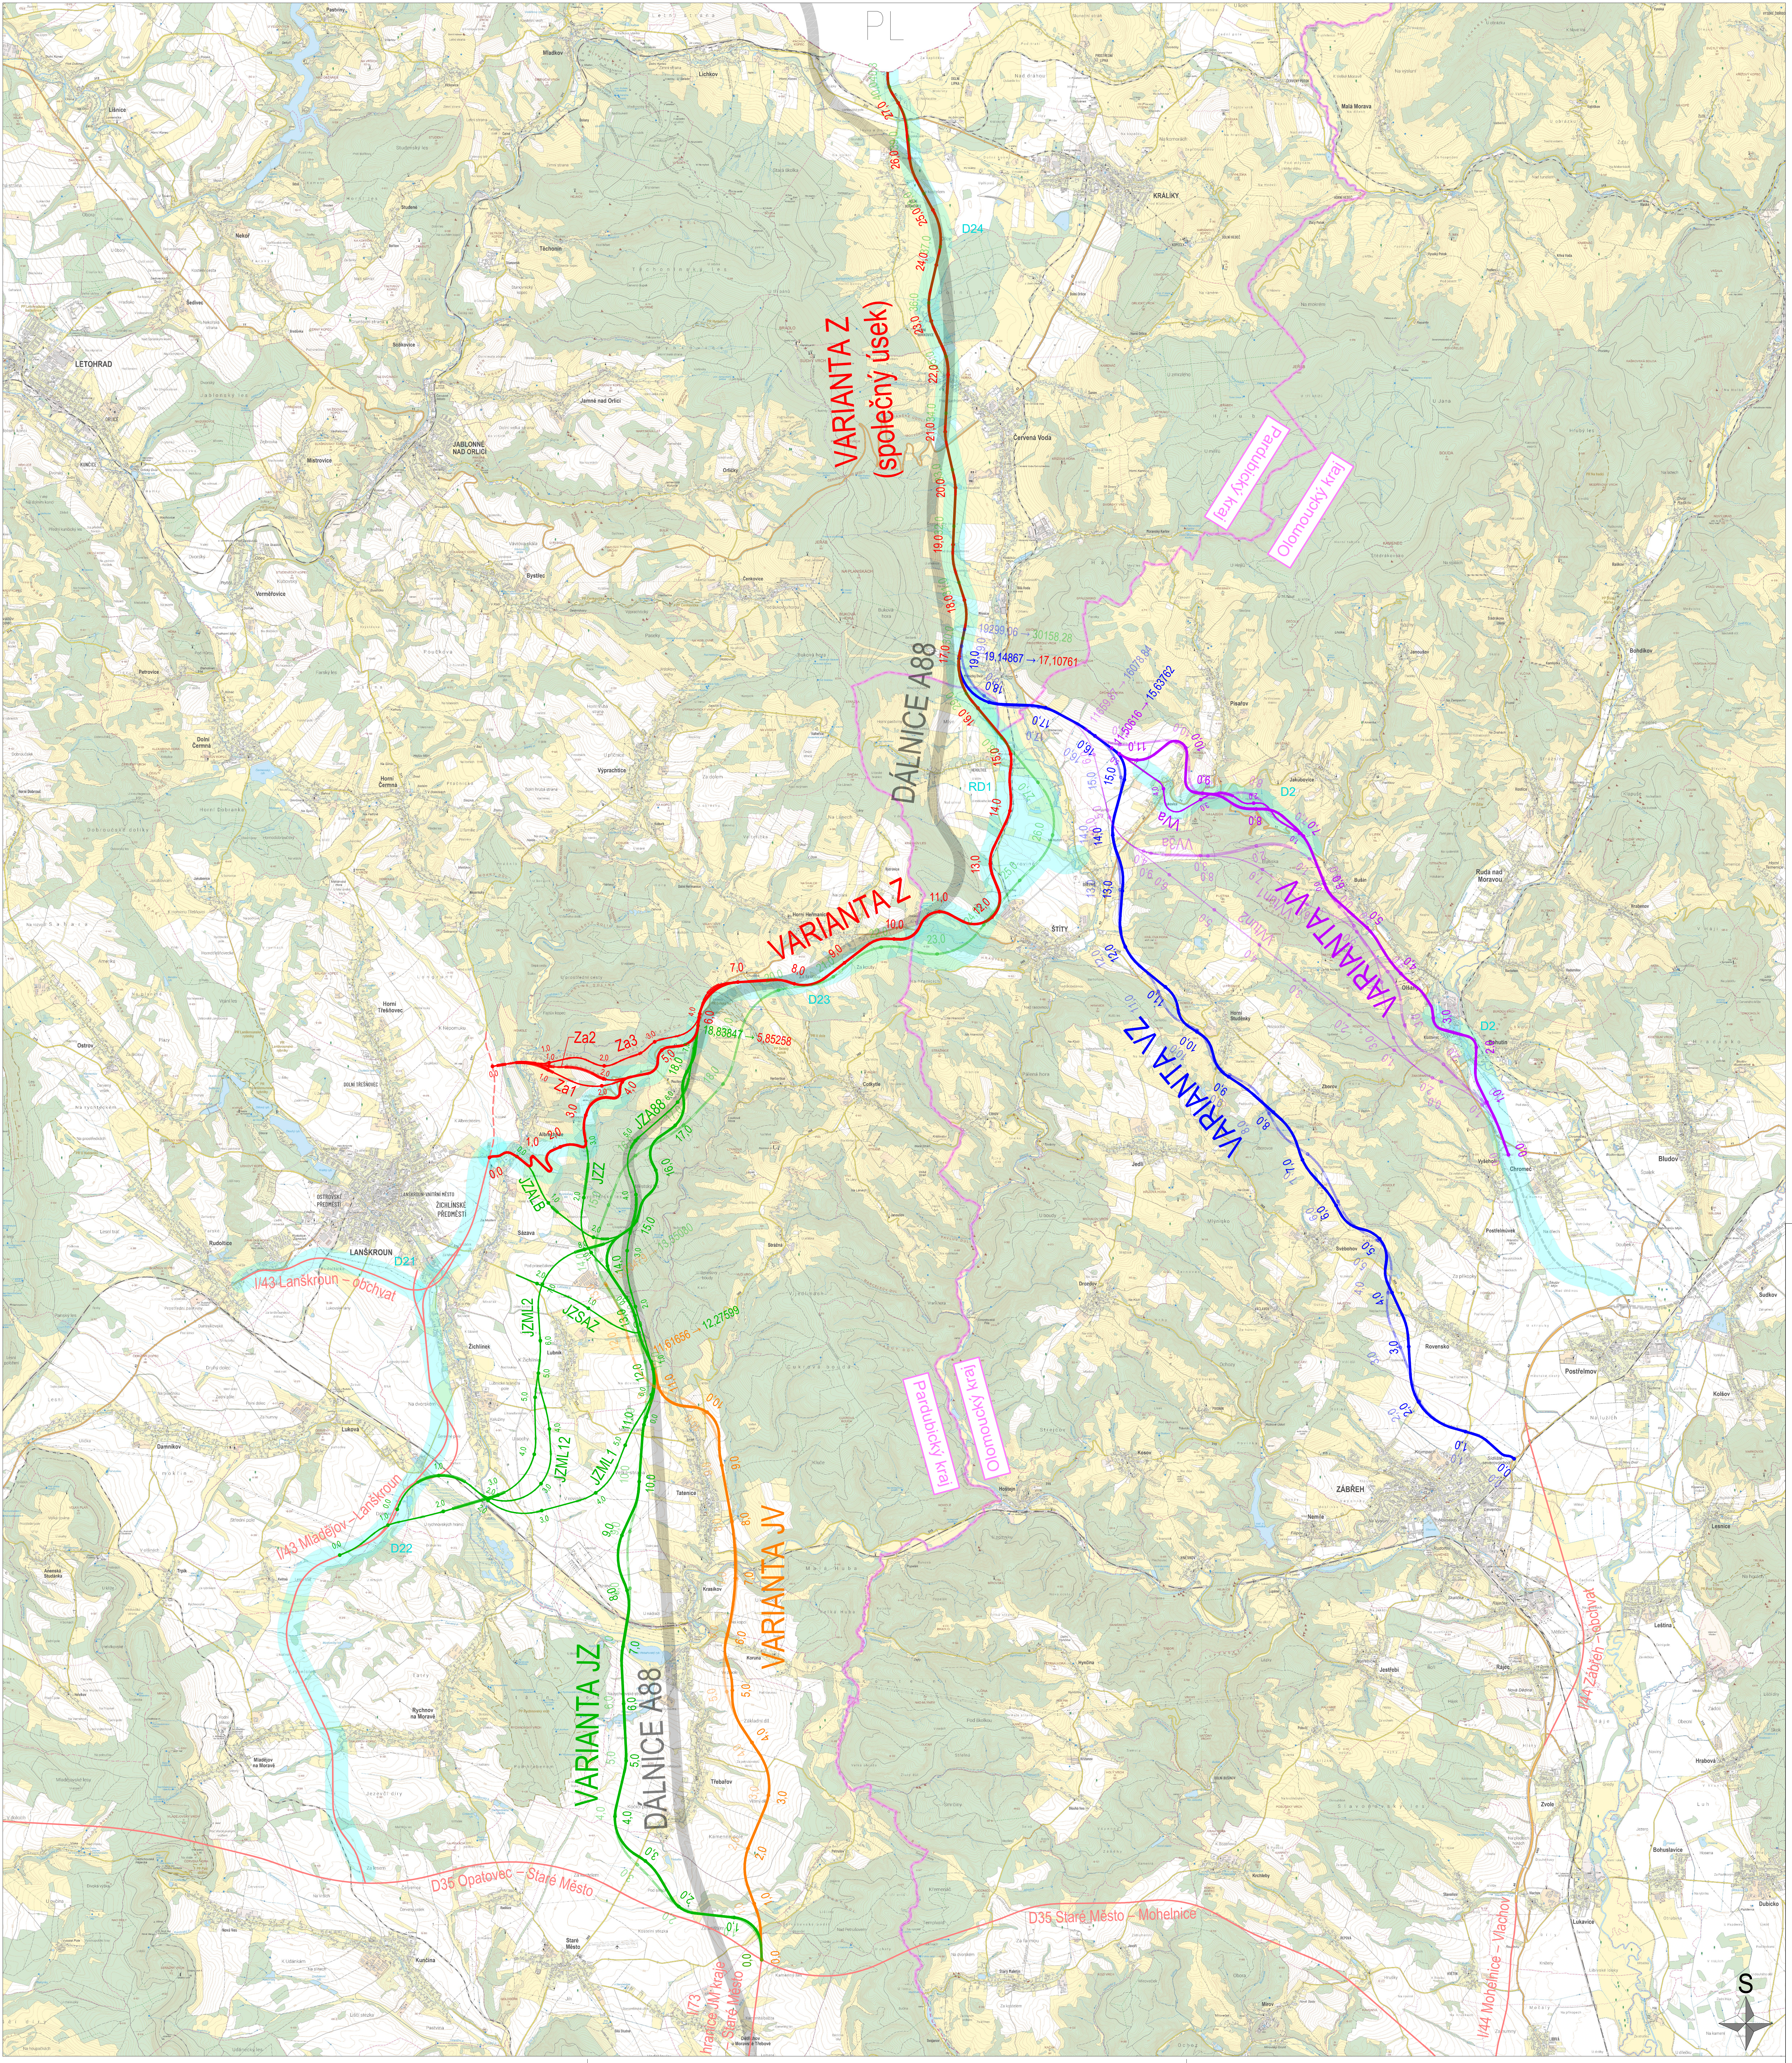
PL
VARIANTA Z
(společný úsek)
DÁLNICE A88
VARIANTA Z
VARIANTA VZ
VARIANTA VV
VARIANTA JZ
VARIANTA JV
DÁLNICE A88
D24
D23
D21
D22
D2
RD1
Za1
Za2
Za3
JZA88
JZZ
JZALB
JZML2
JZSAZ
JZML12
JZML1
Va
VVa
VVun1
VVun2
19,14867 → 17,10761
19299,06 → 30158,28
11659,87 → 16078,84
11,50616 → 15,63762
18,83847 → 5,85258
11,61656 → 12,27599
Pardubický kraj
Olomoucký kraj
I/43 Lanškroun – obchvat
I/43 Mladějov – Lanškroun
D35 Opatovec – Staré Město
D35 Staré Město – Mohelnice
I/44 Mohelnice – Vlachov
I/44 Zábřeh – obchvat
I/73 hranice JM kraje – Staré Město
KRÁLÍKY
Červená Voda
ŠTÍTY
ZÁBŘEH
LANŠKROUN
LETOHRAD
JABLONNÉ NAD ORLICÍ
Staré Město
S

Legenda:

- Osy variant pro návrhovou rychlost 90 km/h (dvoupruhové uspořádání)
- Osy variant pro návrhovou rychlost 110 km/h (vícepruhové uspořádání)
- Koridor exteritoriální dálnice A88 (Vídeň – Vratislav)
- Osy souvisejících staveb pozemních komunikací
- Hranice kraje
- Koridory pro přeložky sil. I/11 a I/43 vymezené v ZÚR Pardubického a Olomouckého kraje v předmětném území

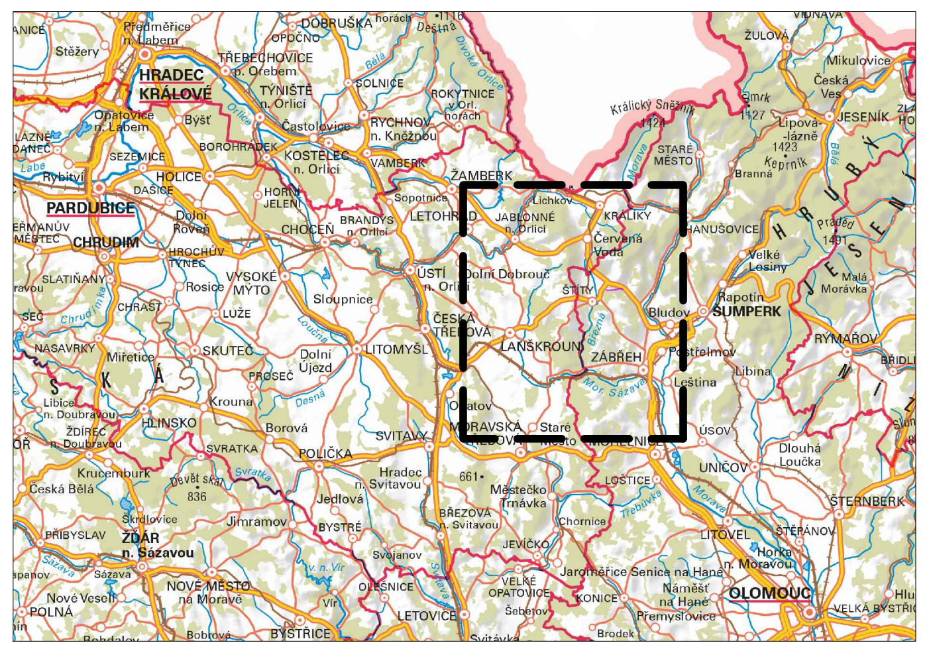

Mapový podklad ČÚZK, ©2024
Souřadnicový systém S-JTSK

Výškový systém Bpv

PUDIS | projektová, průzkumná a konzultační společnost
PUDIS a.s., Podbabská 1014/20, 160 00 Praha 6 - Bubeneč
tel.: +420 267 004 111, www.pudis.cz, info@pudis.cz

Vypracoval: Ing. Pavel Urban	Hlavní inženýr projektu: Ing. Pavel Urban Výrobní ředitel: Ing. Jan Vlček	Investor: Ředitelství silnic a dálnic ČR Čerčanská 2023/12 140 00 Praha 4
Odpovědný projektant: Ing. Pavel Urban	Ředitel společnosti: Ing. Martin Höfler	
Číslo zakázky: D24-002	Datum: 11/2024	

Akce: I/43 kapacitní silniční propojení ČR/PL – technická studie – bez BIM	Měřítko: 1:50 000	Formát: 12x A4
	Stupeň: VST	Souprava:
Příloha: Přehledná situace	Číslo přílohy: B.1	