
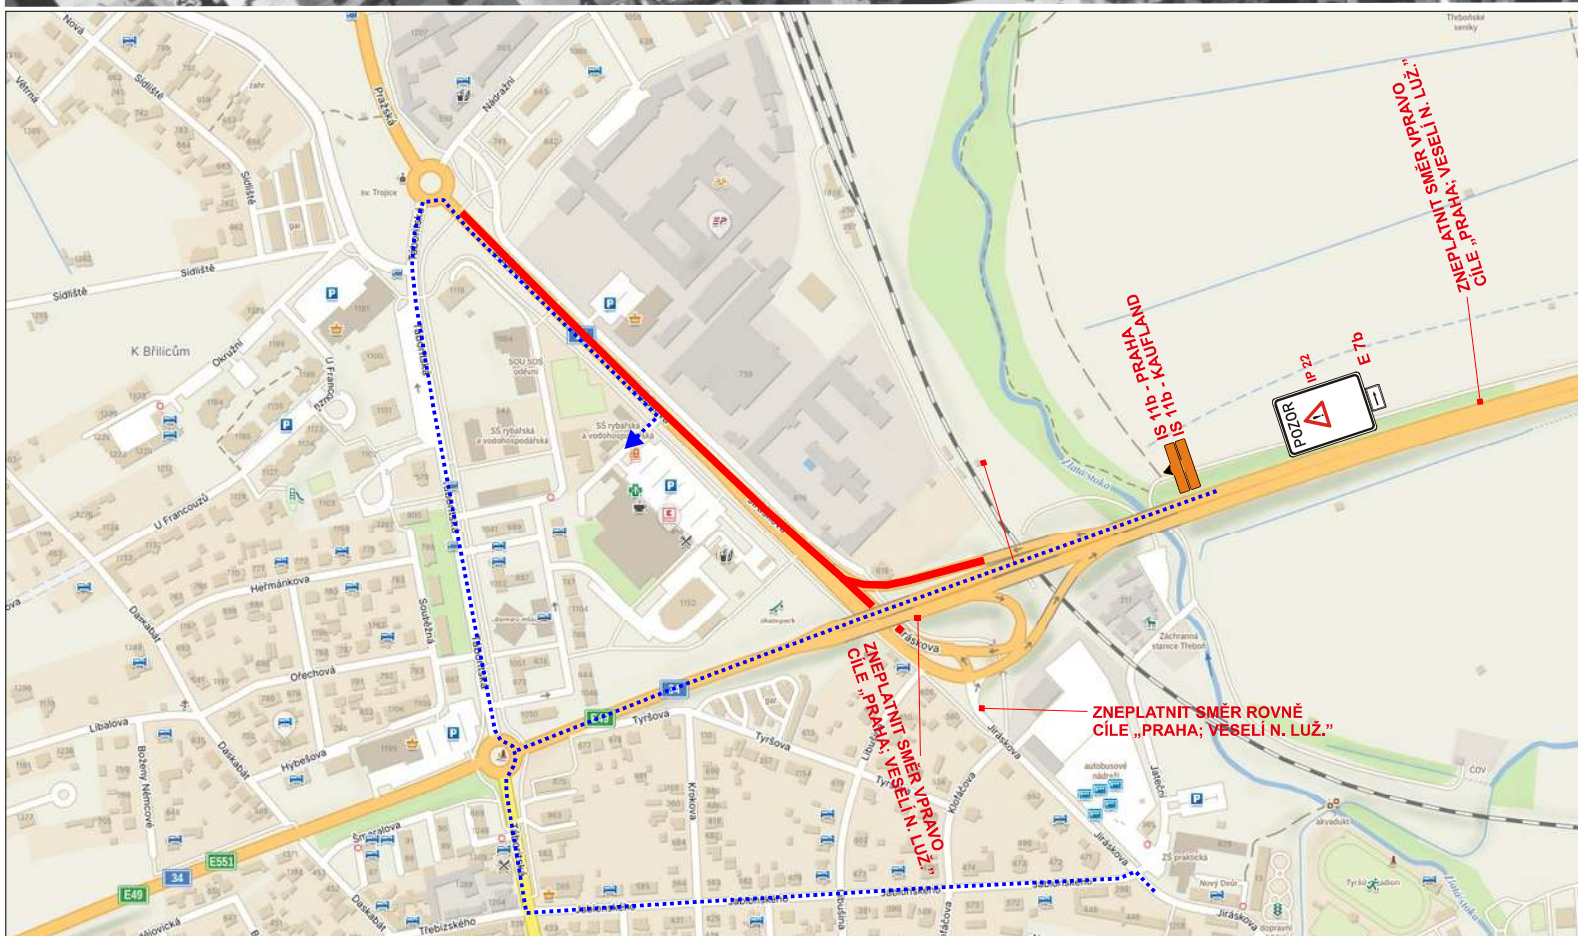


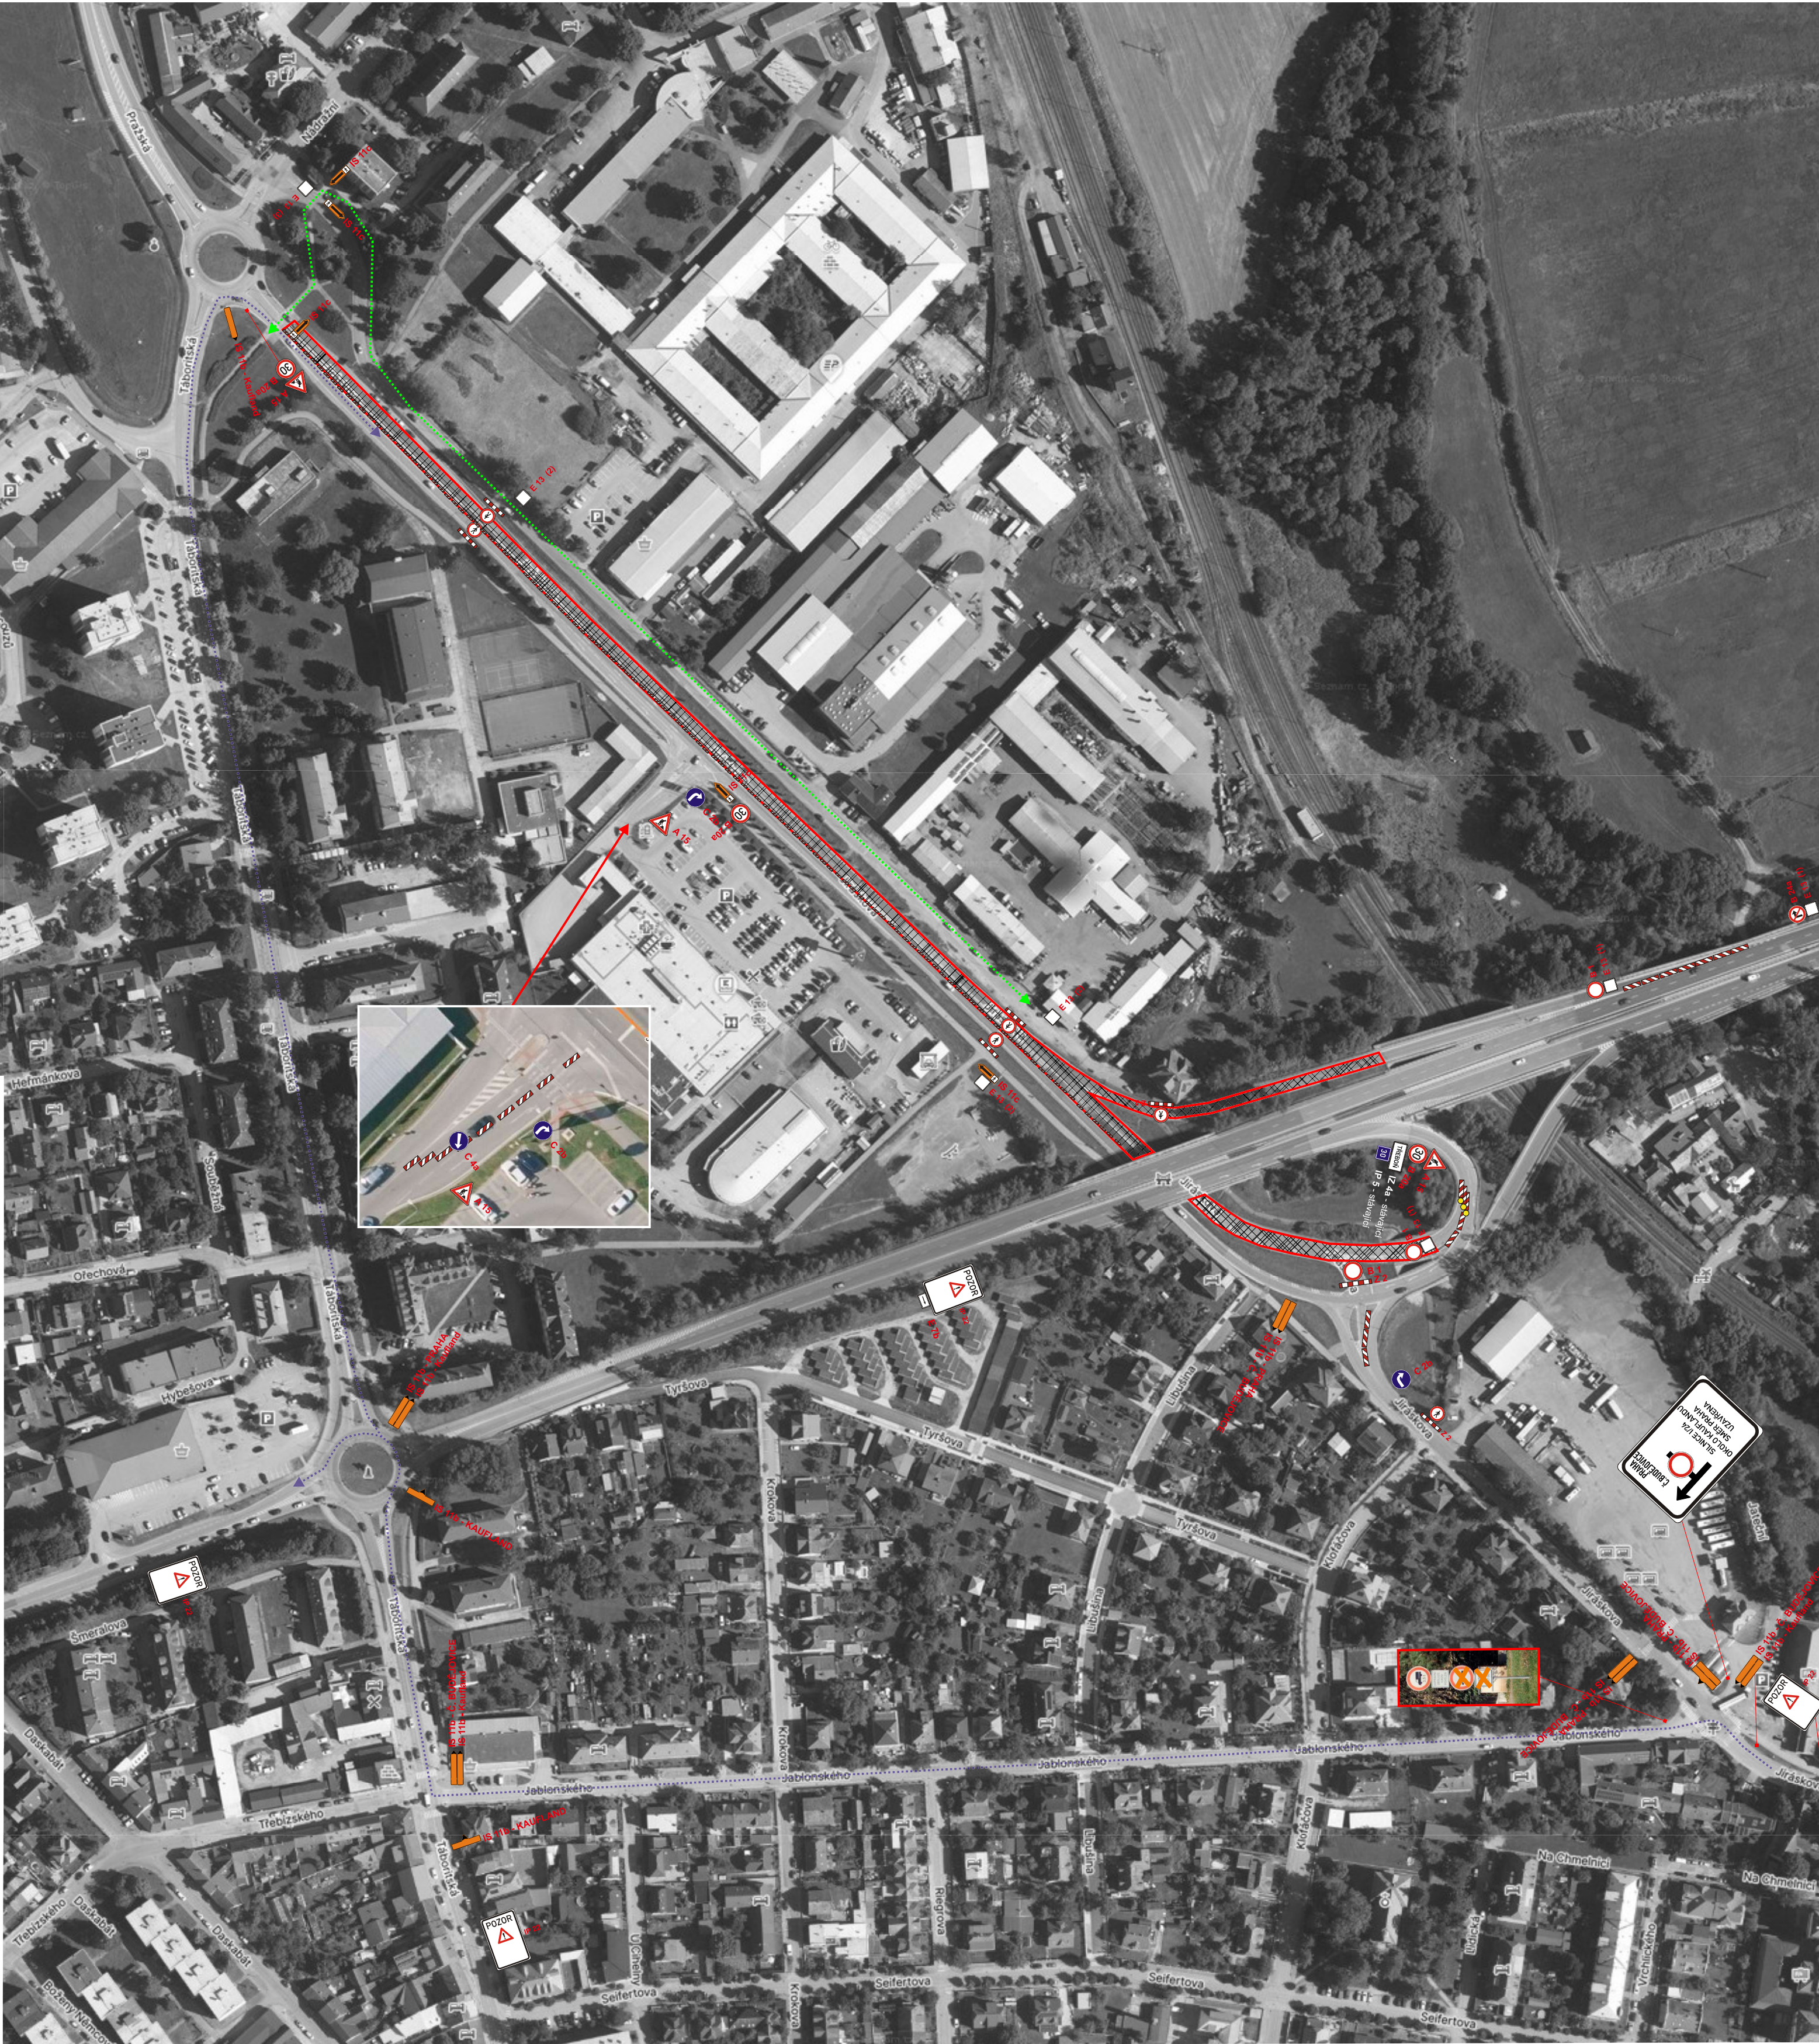

IP 22

POZOR

ULICE JIRÁSKOVA
U KAUF LANDU
SMĚR OKRUŽNÍ
KŘÍŽOVATKA
UZAVŘENA

POZOR

ULICE JIRÁSKOVA
U KAUF LANDU
SMĚR OKRUŽNÍ
KŘÍŽOVATKA
UZAVŘENA

E 13 (1)

MIMO
VOZIDEL
STAVBY

E 13 (2)

PŘECHOD
PRO CHOCE
UZAVŘEN.
POUŽÍTE
PŘECHOD U
OKRUŽNÍ
KŘÍŽOVATKY

E 13 (3)

PŘECHODY
PRO CHOCE
V JIRÁSKOVĚ
ULICI
UZAVŘENY.
POUŽÍ PŘECHOD
U OKRUŽNÍ
KŘÍŽOVATKY

Zhotovitel PD DIO :
JANEV
dopravní značení
Jan Nevšimál - JANEV
Chýnovská 852
391 11 Planá nad Lužnicí
Provozovna Planá 85
370 01 České Budějovice
tel: 777 227 534 www.janev.cz

Dopravně inženýrské opatření:
I/24 Třeboň (Kaufland)
oprava povrchu
Zadavatel: Strabag SIS, a.s.
Zhotovitel: Rostislav Novotný tel.: 602 531 798
Vypracoval: Karel Pekař
Email: pekar@janev.cz
Telefon: +420 777 227 534
Dne: 1.8.2025
Formát: A2
Verze: 1
Počet listů: 1/1
Poznámka: etapa 1