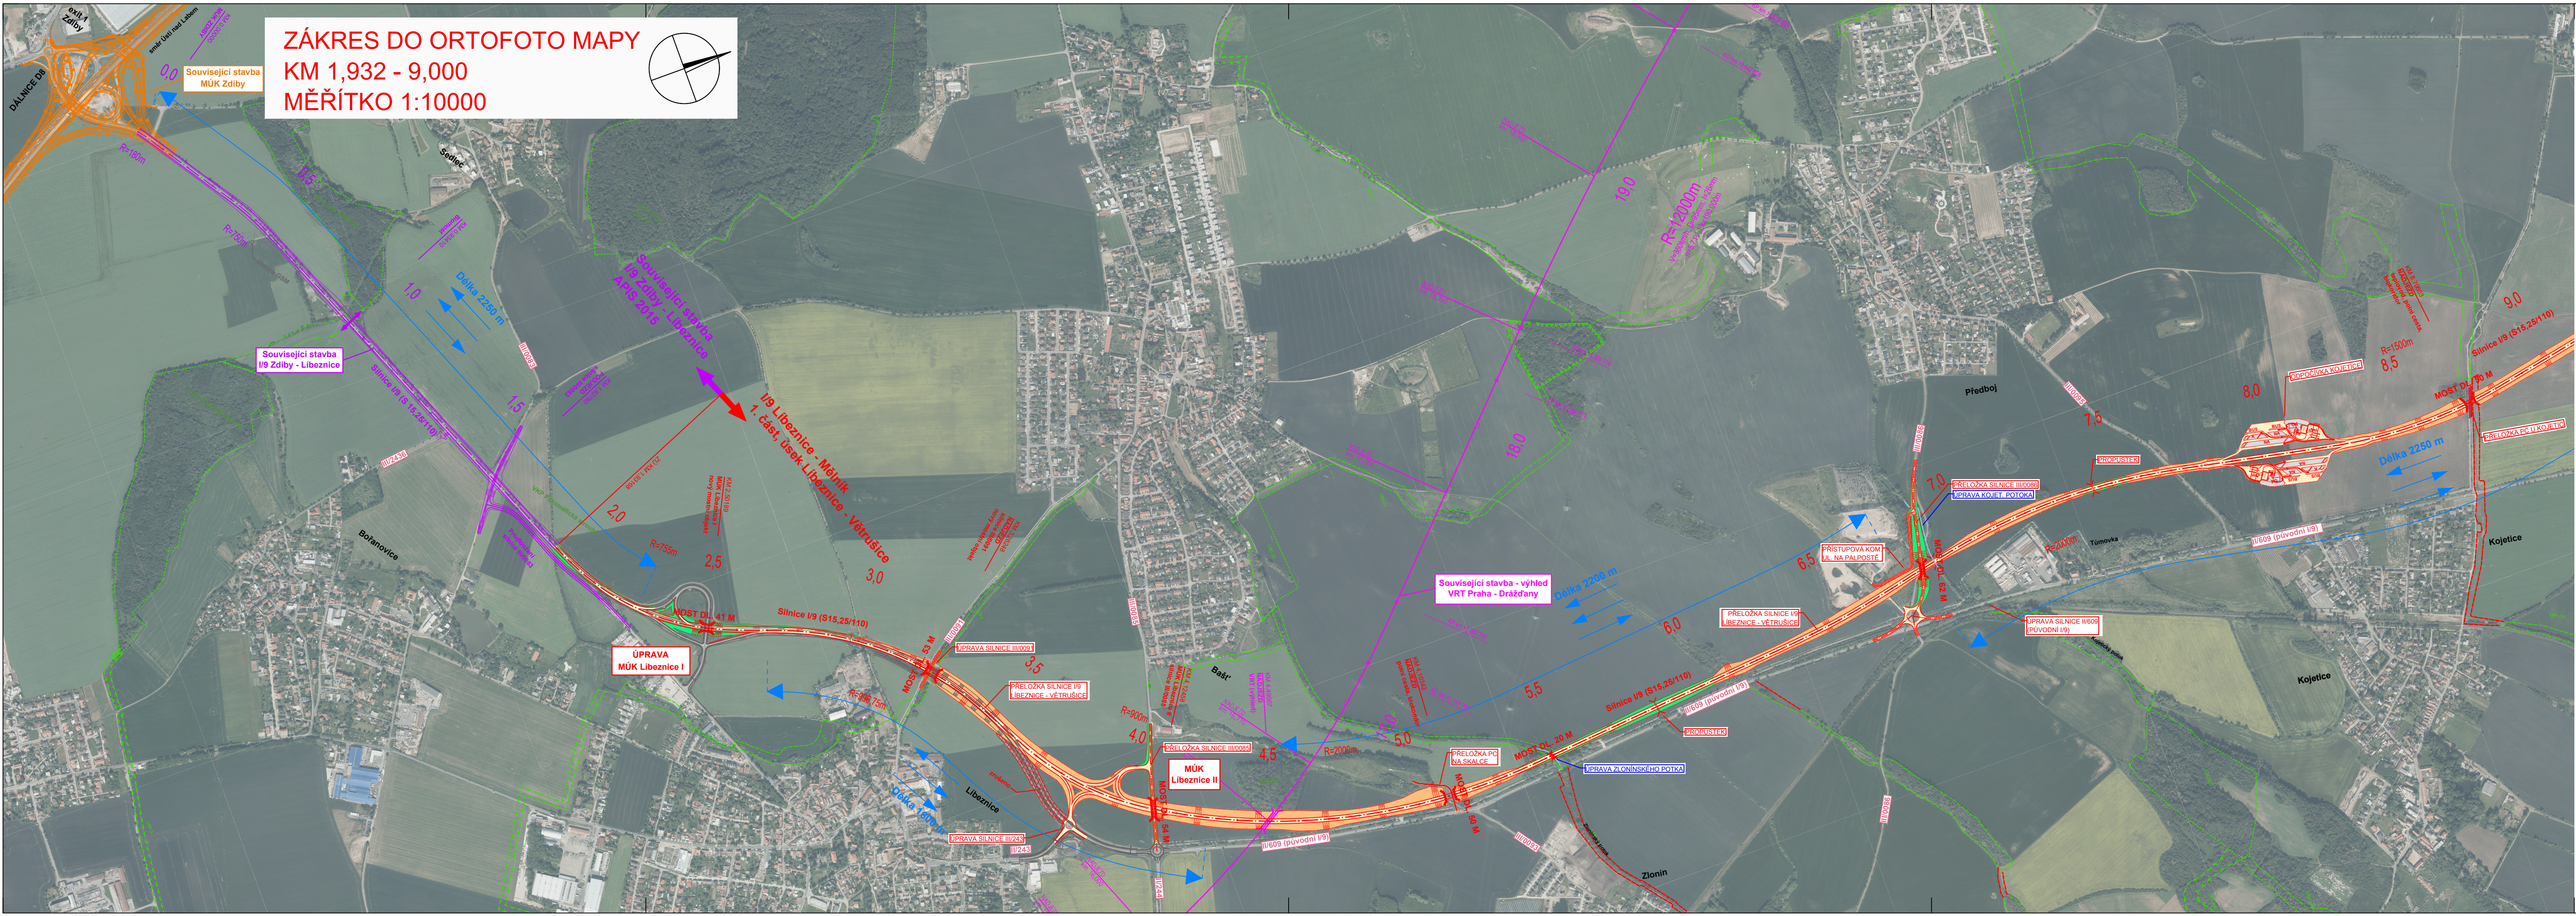




ZÁKRES DO ORTOFOTO MAPY
KM 1,932 - 9,000
MĚŘÍTKO 1:10000

- Legenda:**
- Navržená trasa silnice I/9
 - Schéma vedení jízdních pruhů při uspořádání 2+1
 - Nová konstrukce vozovky
 - Svahy násypu
 - Svahy zářezu

Výškový systém: Bpv
Souřadnicový systém: S-JTSK

Objednatel:



ŘEDITELSTVÍ SILNIC A DÁLNIC ČR
Na Pankráci 546/56
145 05 Praha 4
Česká republika

 
 
Zhotovitel:



Valbek, spol. s r.o., středisko Praha
V Olšánách 2300/75
100 00 Praha 10 - Strašnice

HIP:

Ing. Martin Máša

	Vypracoval	Ing. Tomáš Vejvara		Zak. číslo	19-NO02-003		
	Zodp. projektant	Ing. Martin Máša		Datum	10/2022		
	Tech. kontrola	Ing. Martin Máša		Stupeň	TES/HDM-4		
	Akce			Počet formátů	5x A4		
I/9 Libeznice – Mělník, přeložka 1. část, úsek Libeznice – Větrušice					Měřítko	1:10000	
Zhotovitel: Valbek, spol. s r.o., středisko Praha V Olšánách 2300/75 100 00 Praha 10 - Strašnice					Č. přílohy	Paré	
					Příloha ZÁKRES DO ORTOFOTO MAPY KM 1,932 - 9,000		B.2.3.1