
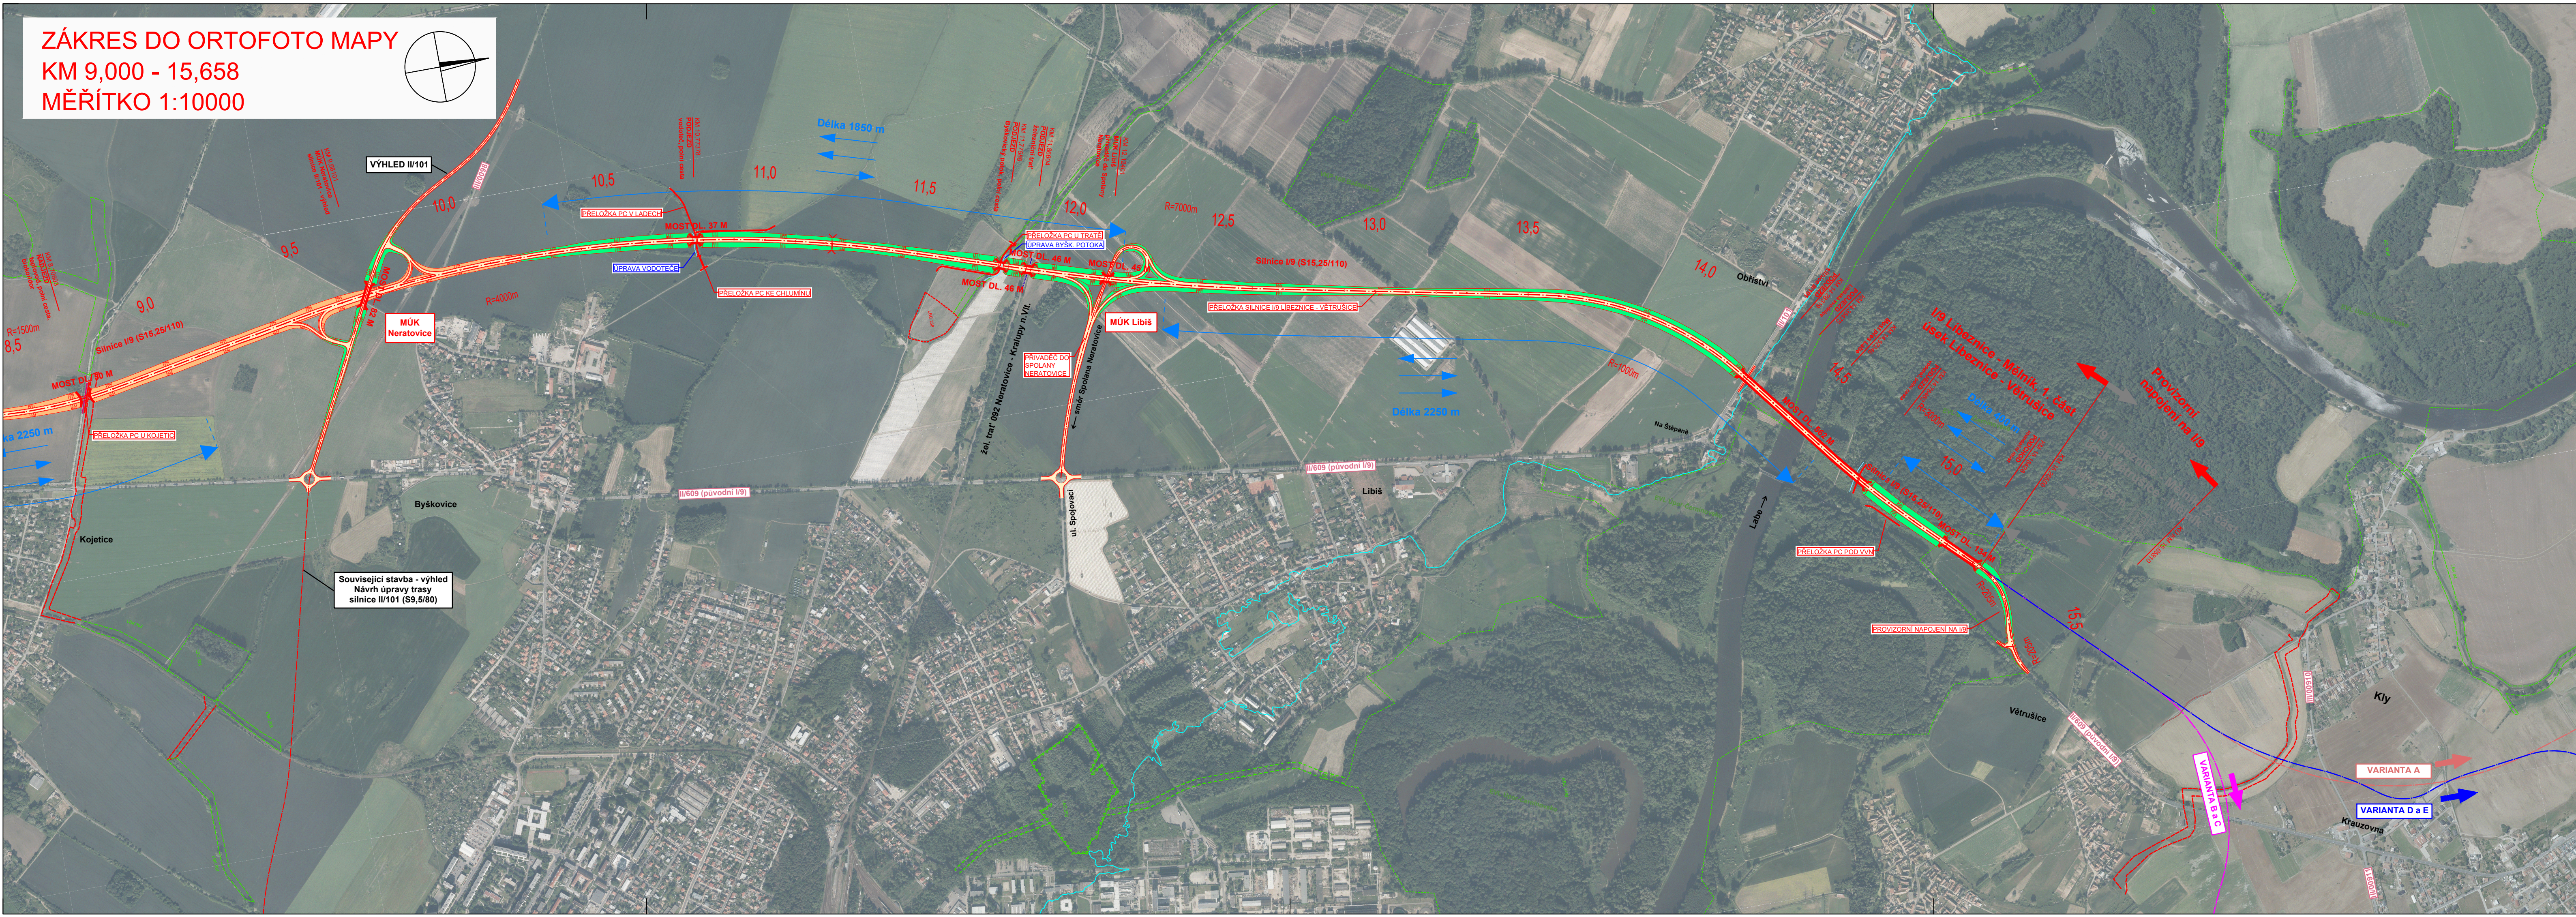


ZÁKRES DO ORTOFOTO MAPY
KM 9,000 - 15,658
MĚŘITKO 1:10000

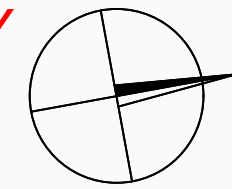

Legenda:

- Navržená trasa silnice I/9
- Schéma vedení jízdních pruhů při uspořádání 2+1
- Nová konstrukce vozovky
- Svahy násypu
- Svahy zářezu

Výškový systém: Bpv
Souřadnicový systém: S-JTSK

Objednatel:



ŘEDITELSTVÍ SILNIC A DÁLNIC ČR
Na Pankráci 546/56
145 05 Praha 4
Česká republika

Zhotovitel:



Valbek, spol. s r.o., středisko Praha
V Olšinách 2300/75
100 00 Praha 10 - Strašnice

HIP:

Ing. Martin Máša



Vypracoval	Ing. Tomáš Vejvara	Zak. číslo	19-NO02-003
Zodp. projektant	Ing. Martin Máša	Datum	10/2022
Tech. kontrola	Ing. Martin Máša	Stupeň	TES/HDM-4
Akce	I/9 Líbeznice – Mělník, přeložka 1. část, úsek Líbeznice – Větrušice		
		Počet formátů	5x A4
		Měřítko	1:10000
		Č. přílohy	Paré

Zhotovitel:

Valbek, spol. s r.o., středisko Praha
V Olšinách 2300/75
100 00 Praha 10 - Strašnice

Příloha

ZÁKRES DO ORTOFOTO MAPY
KM 9,000 - 15,658

B.2.3.2